


一般国道28号 区域変更位置図

縮尺 1 : 50,000 (A3)

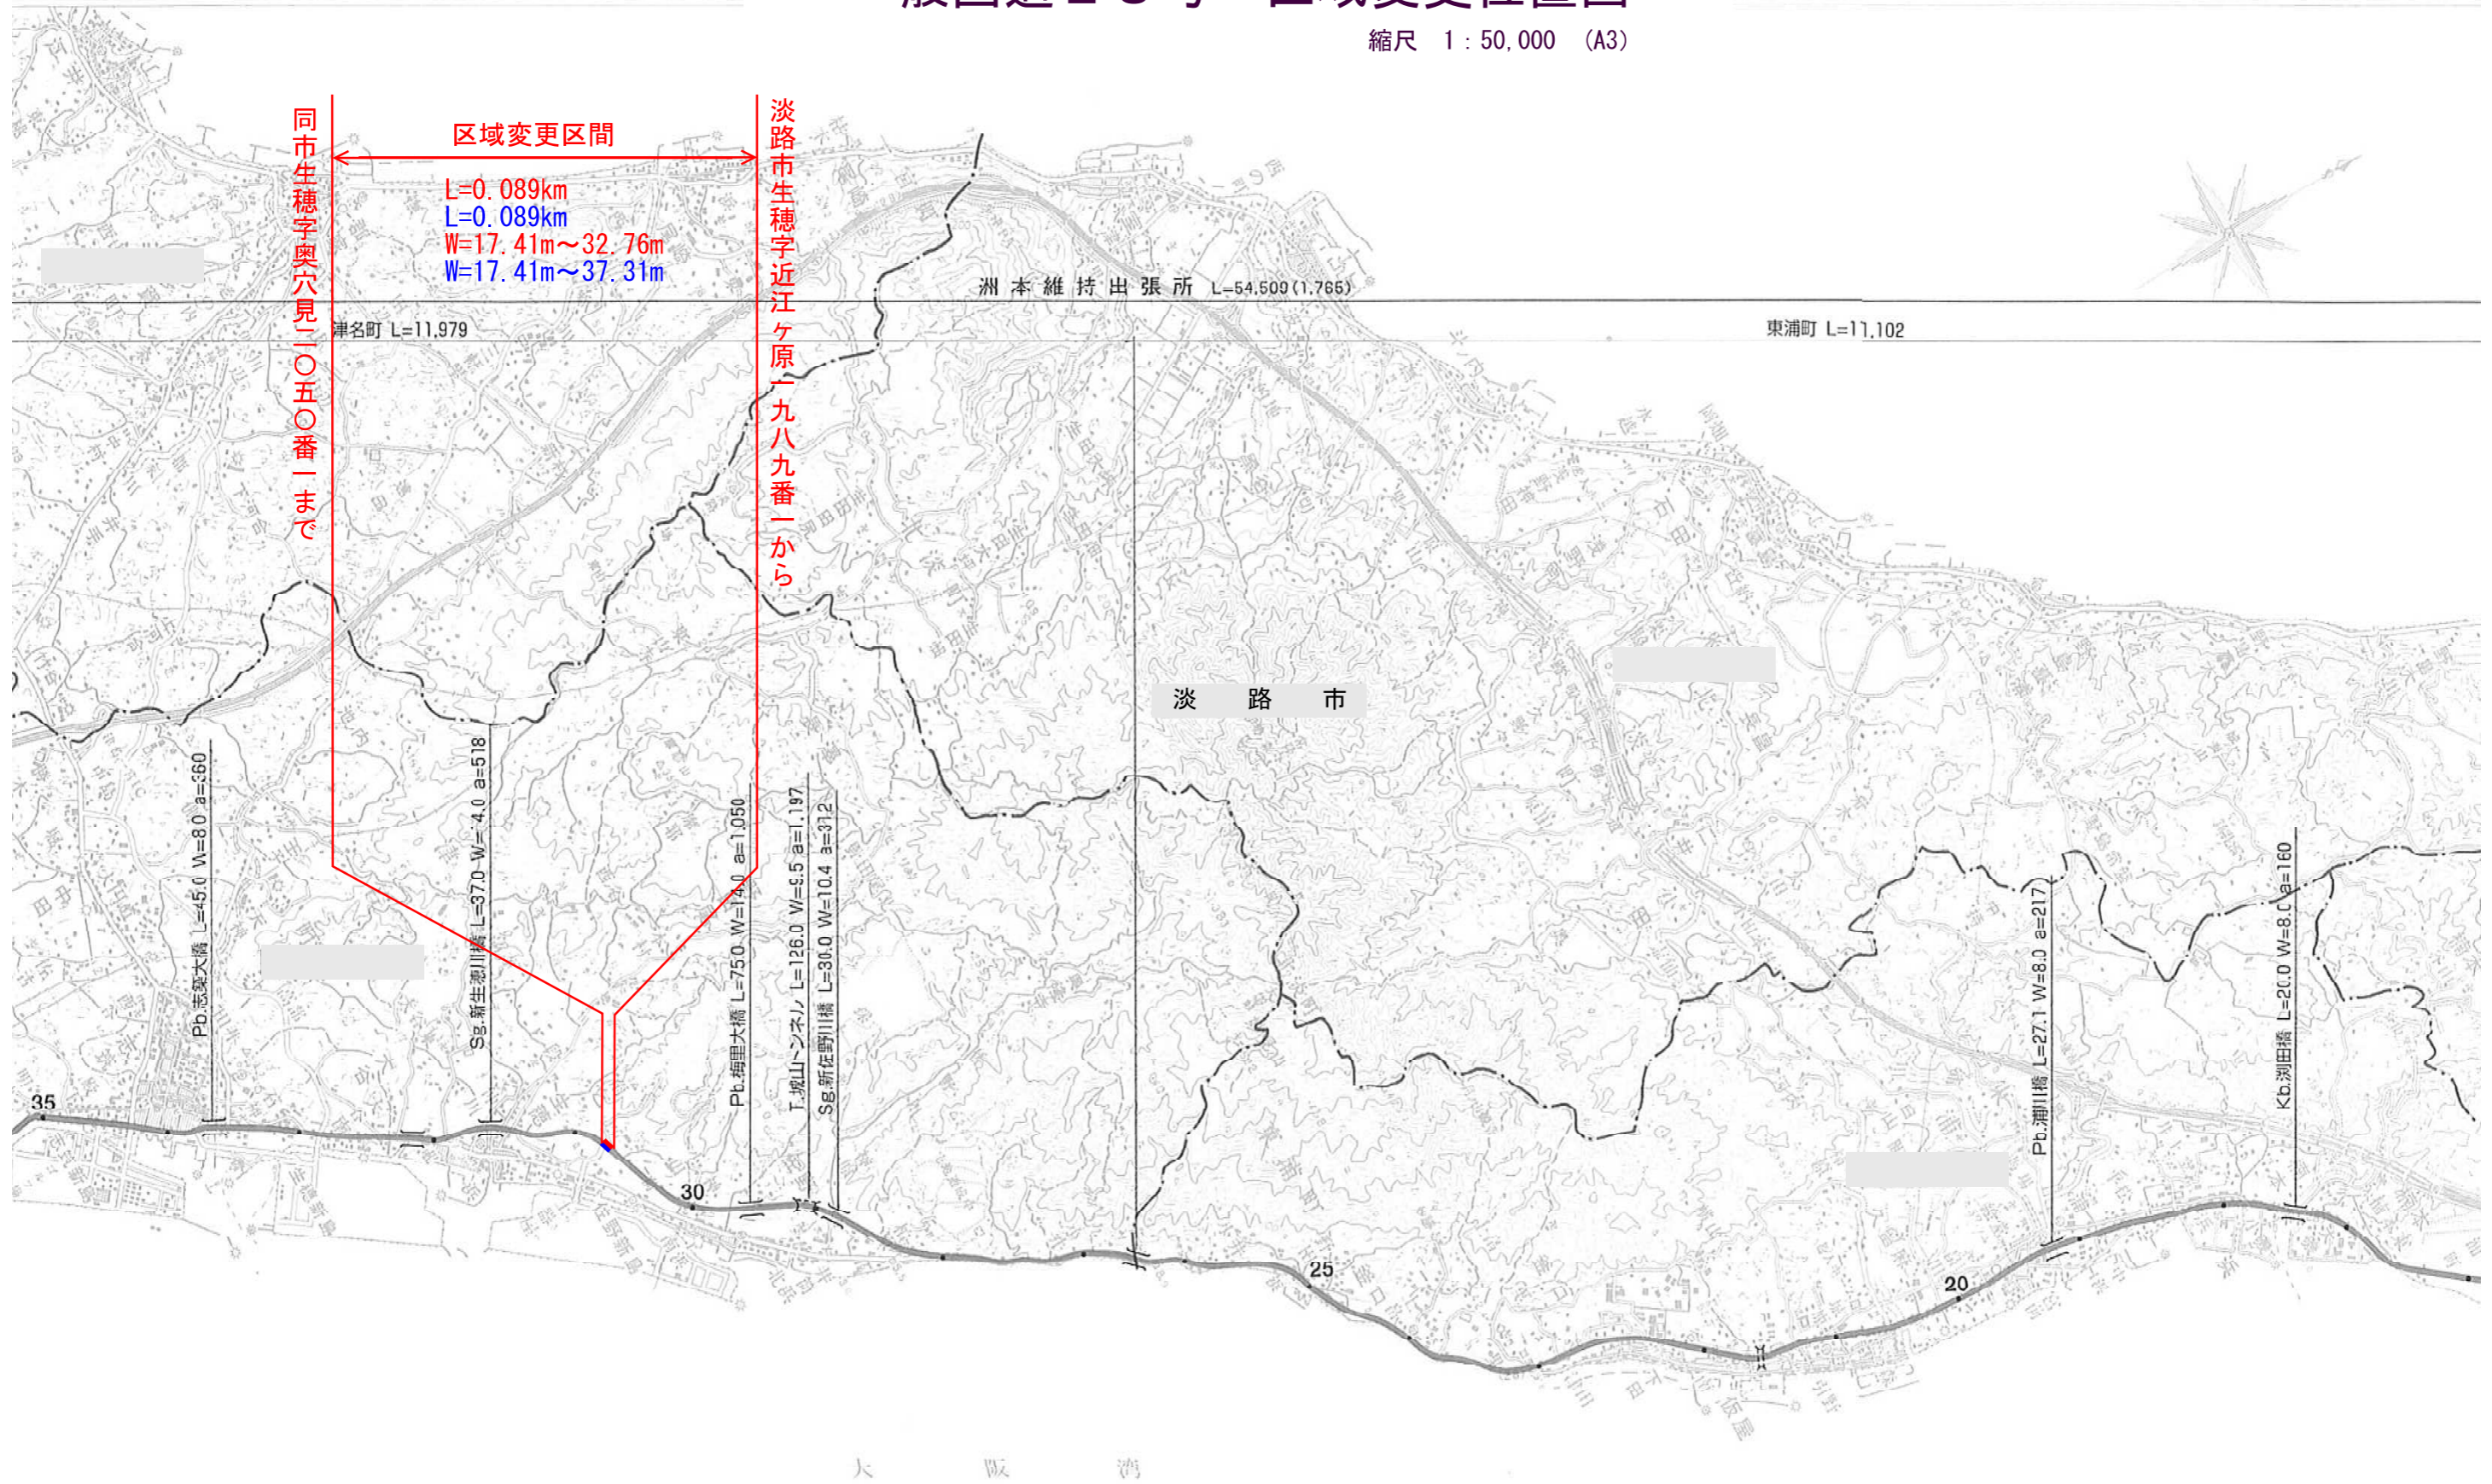

1 : 50,000




一般国道28号 区域変更平面図

縮尺 1 : 1,000 (A3)

津名町 30° 650 ~ 30. 980

現況平面図

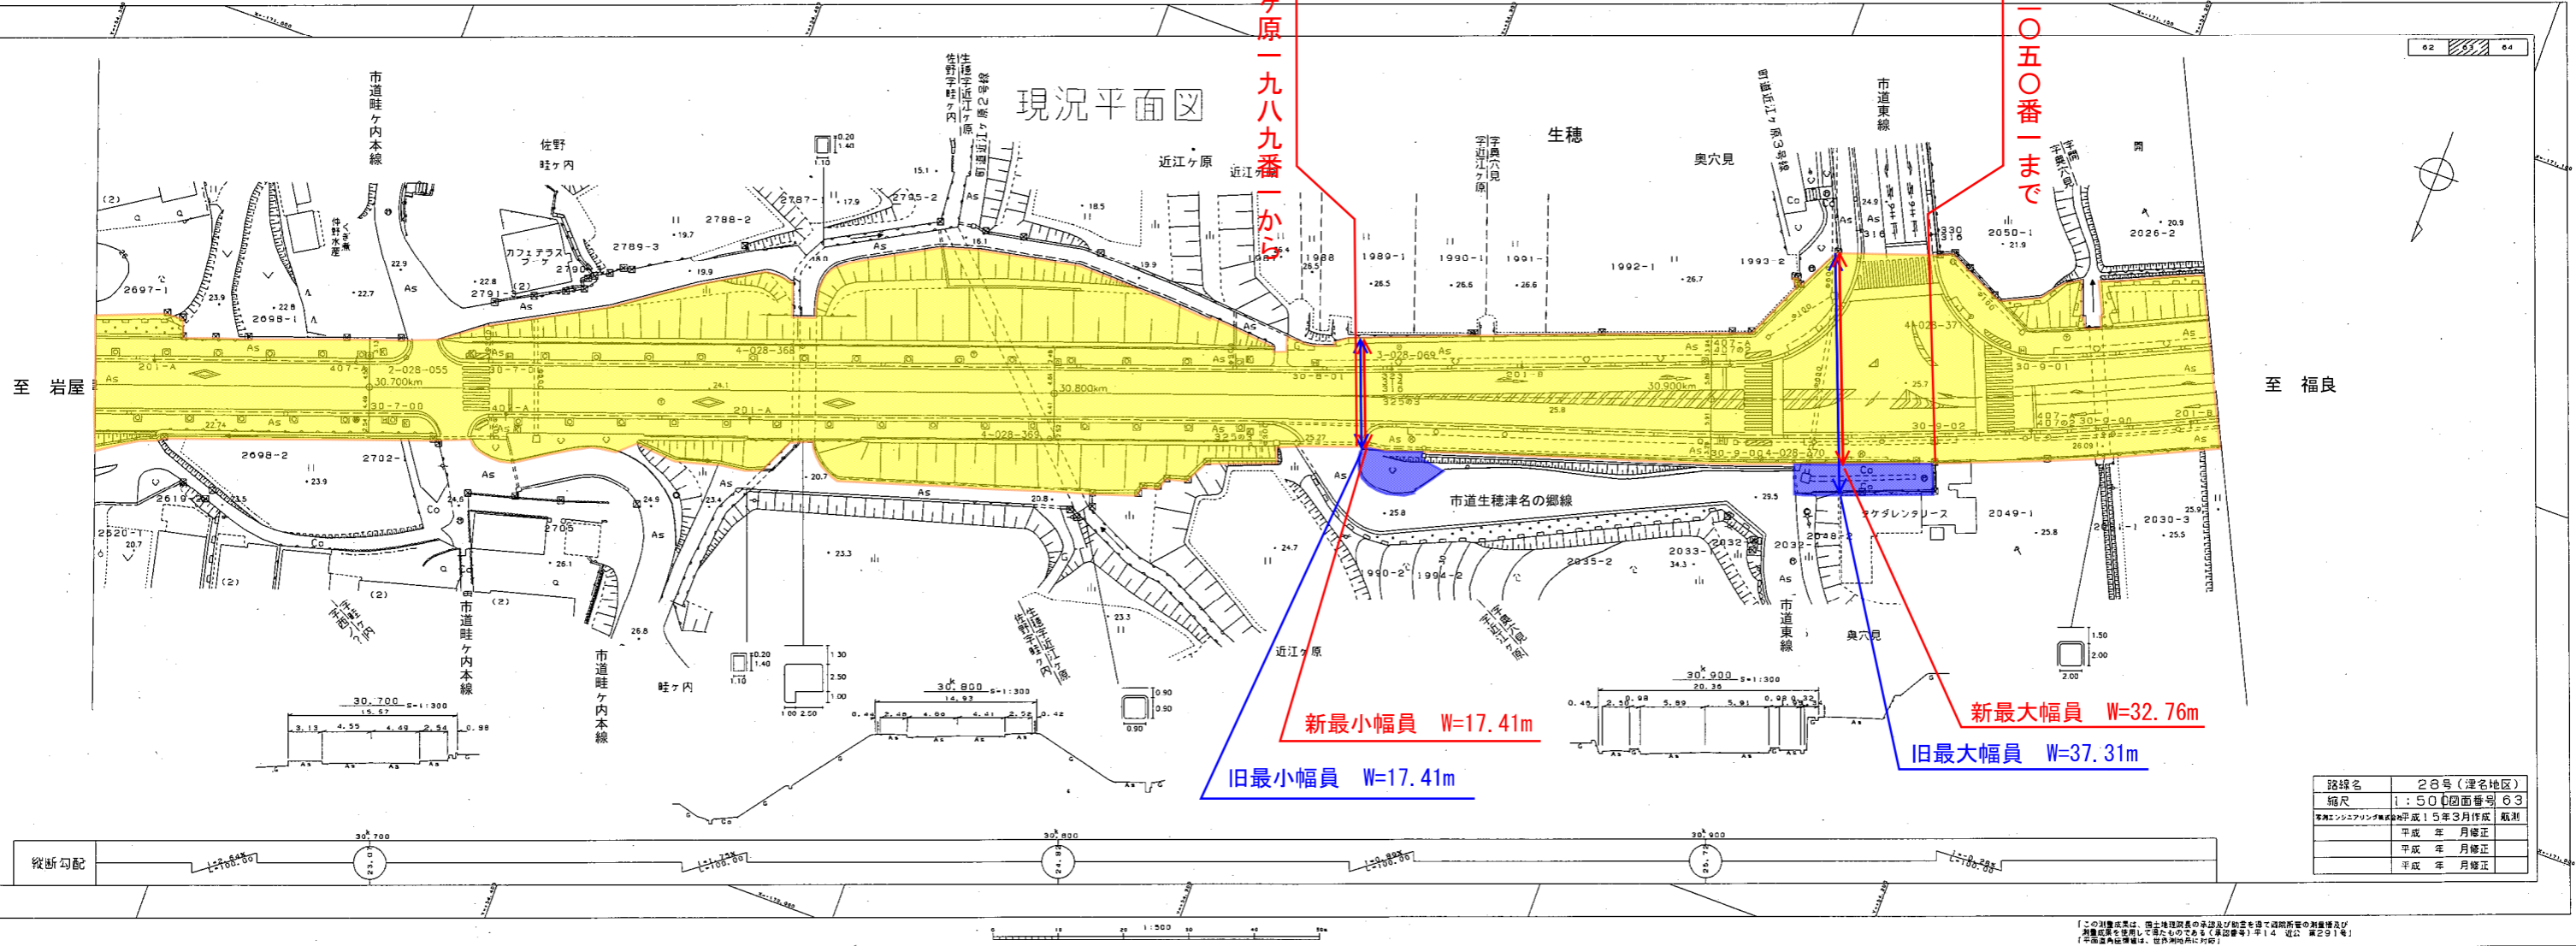

路線名	28号(津名地区)
縮尺	1 : 50 (図面番号 63)
作成	平成 15年3月作成 概測
修正	平成 年 月修正
修正	平成 年 月修正
修正	平成 年 月修正

【この測量成果は、国土院の承認及び指定を受けた測量士の測量結果及び測量成果を使用して得たものである(測量法) 第14条(測量法) 第29条】