

平成 29 年度



国営明石海峡公園淡路地区
海岸北駐車場測量業務

(淡路市夢舞台地先)

報 告 書



平成 29 年 9 月

計画期間 国土交通省近畿地方整備局
国営明石海峡公園事務所

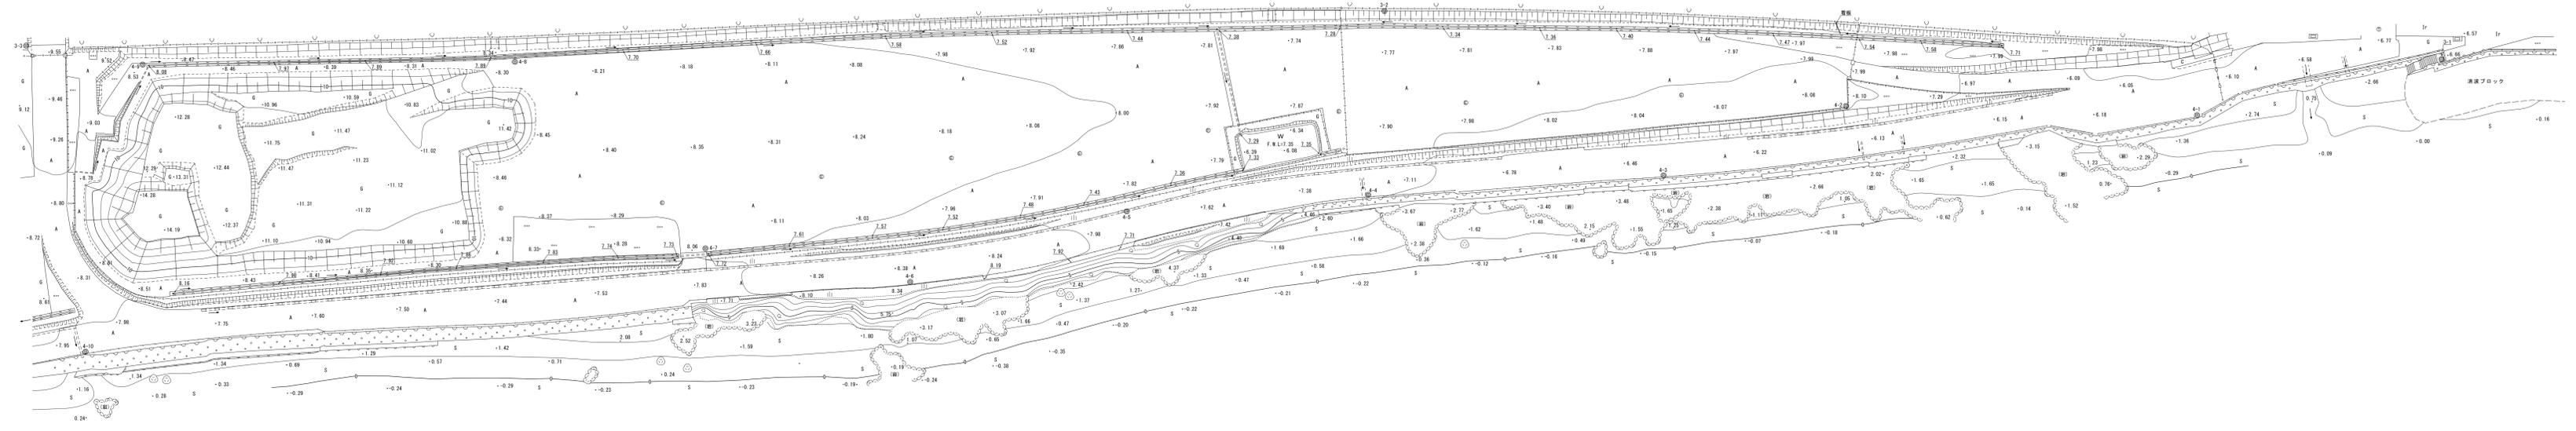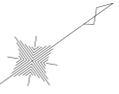

① 平面直角座標値は、世界測地系による。
② 標高値は、日本水準原点による。


工事名	国営明石海峡公園淡路地区海岸北駐車場測量業務		
図面名	数値地形図		
年月日	平成29年9月		
縮尺	1:500	図面番号	1
会社名	阪神測建株式会社		
事業者名	国営明石海峡公園事務所		

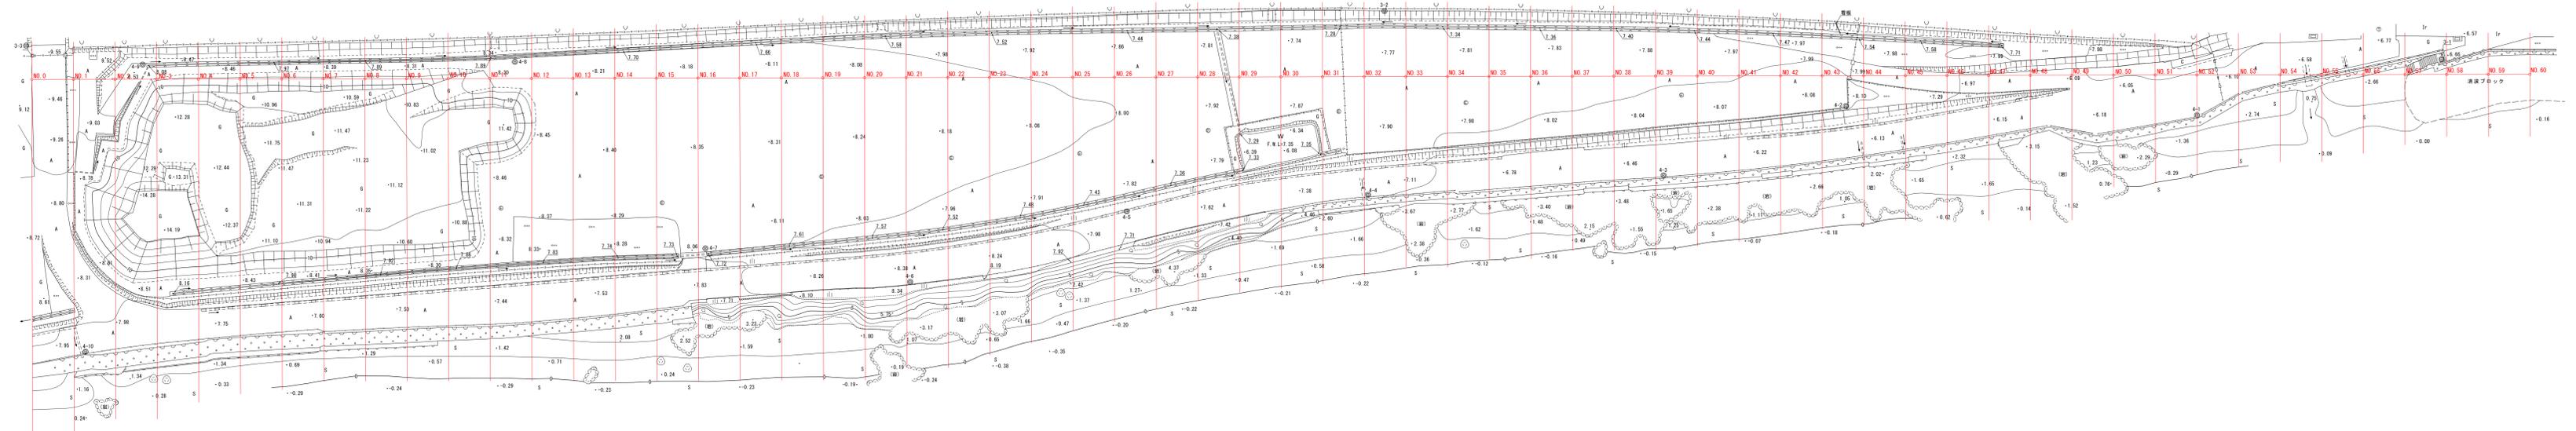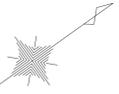

① 平面直角座標値は、世界測地系による。
② 標高値は、日本水準原点による。


工事名	国営明石海峡公園淡路地区海岸北駐車場測量業務		
図面名	線形地形図		
年月日	平成29年9月		
縮尺	1:500	図面番号	2
会社名	阪神測建株式会社		
事業者名	国営明石海峡公園事務所		

NO. 2
GH-6.67

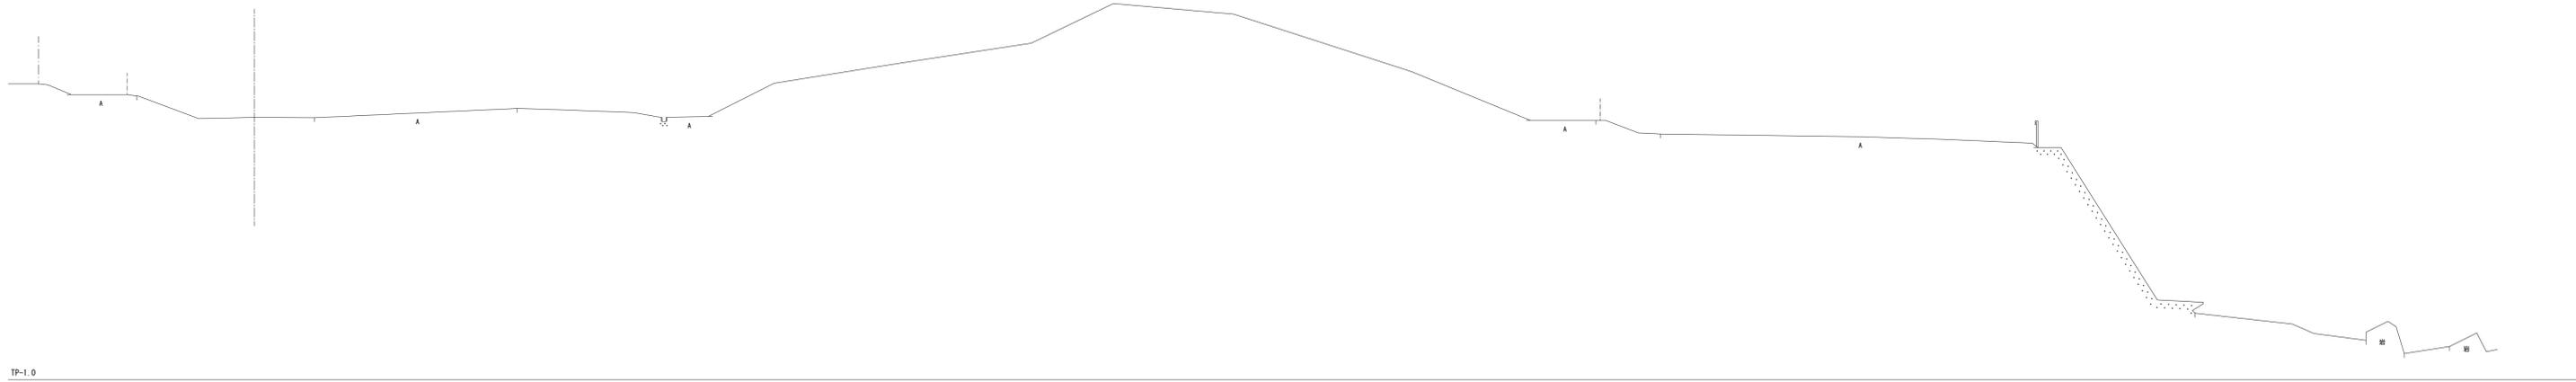


TP-1.0

NO. 1
GH-9.43

 

TP-1.0


NO. 0
GH-9.51

 

TP-1.0


NO. 0~NO. 2			
工事名	国営明石海峡公園淡路地区海岸北駐車場測量業務		
図面名	横断面図		
年月日	平成29年9月		
縮尺	1:100	図面番号	3
会社名	阪神測建株式会社		
事業者名	国営明石海峡公園事務所		

NO. 5
GH-9.17

 

TP-1.0

NO. 4
GH-9.12

 

TP-1.0



NO. 3
GH-8.92



TP-1.0

NO. 3~NO. 5


工事名	国営明石海峡公園淡路地区海岸北駐車場測量業務		
図面名	横断面図		
年月日	平成29年9月		
縮尺	1:100	図面番号	4
会社名	阪神測建株式会社		
事業者名	国営明石海峡公園事務所		

  

NO. 6~NO. 8

工事名	国営明石海峡公園淡路地区海岸北駐車場測量業務		
図面名	横断面図		
年月日	平成29年9月		
縮尺	1:100	図面番号	5
会社名	阪神測建株式会社		
事業者名	国営明石海峡公園事務所		

NO. 11
GH=8.22

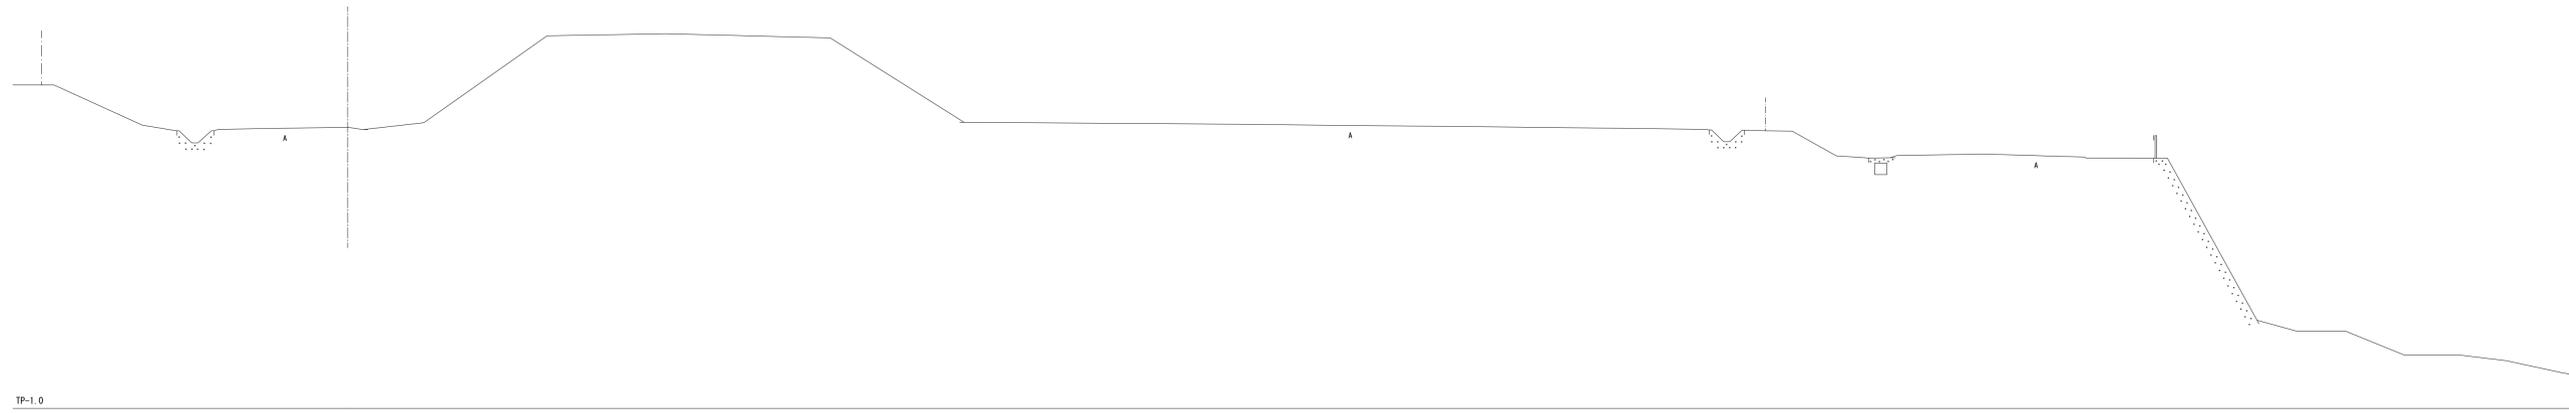

NO. 10
GH=9.46




NO. 9
GH=9.20



NO. 9~NO. 11			
工事名	国営明石海峡公園淡路地区海岸北駐車場測量業務		
図面名	横断面図		
年月日	平成29年9月		
縮尺	1:100	図面番号	6
会社名	阪神測建株式会社		
事業者名	国営明石海峡公園事務所		


NO. 14
GH-8.21

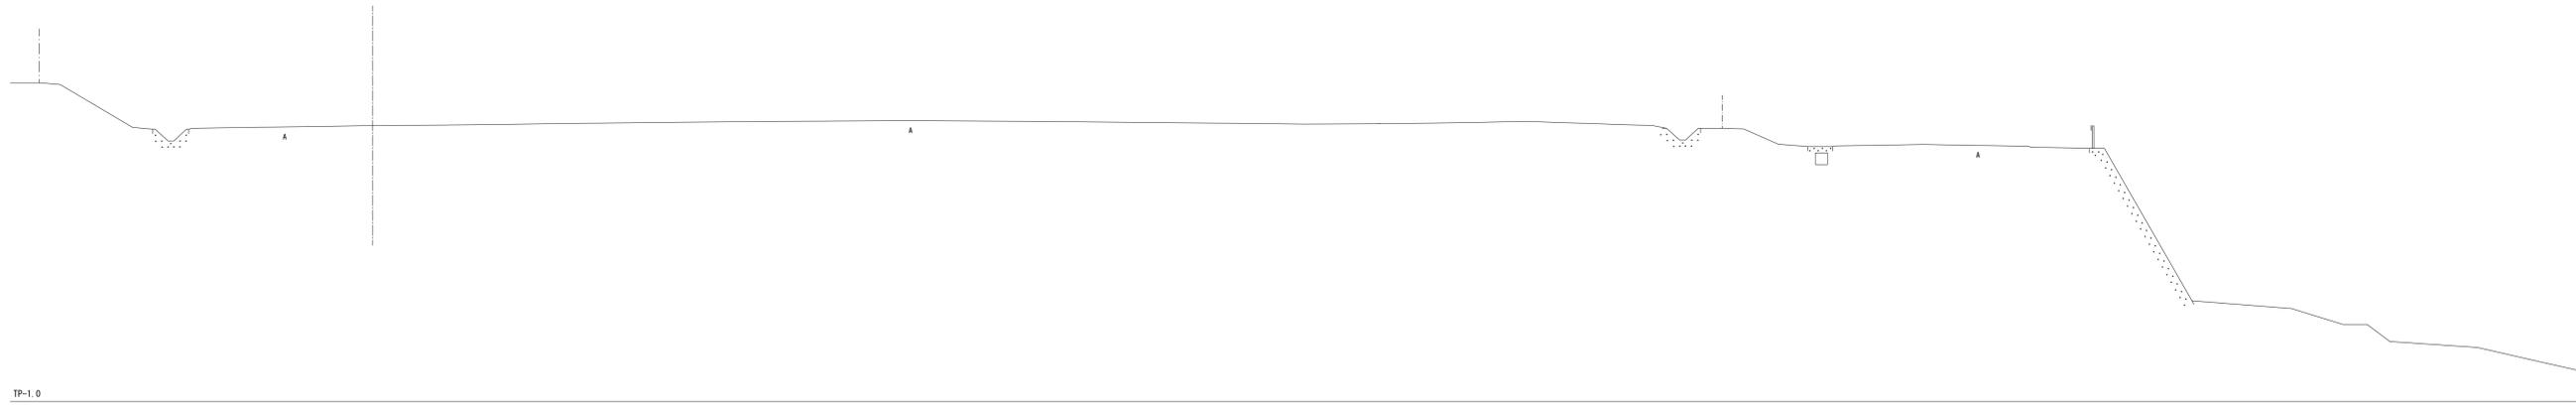

NO. 13
GH-8.24





NO. 12
GH-8.28



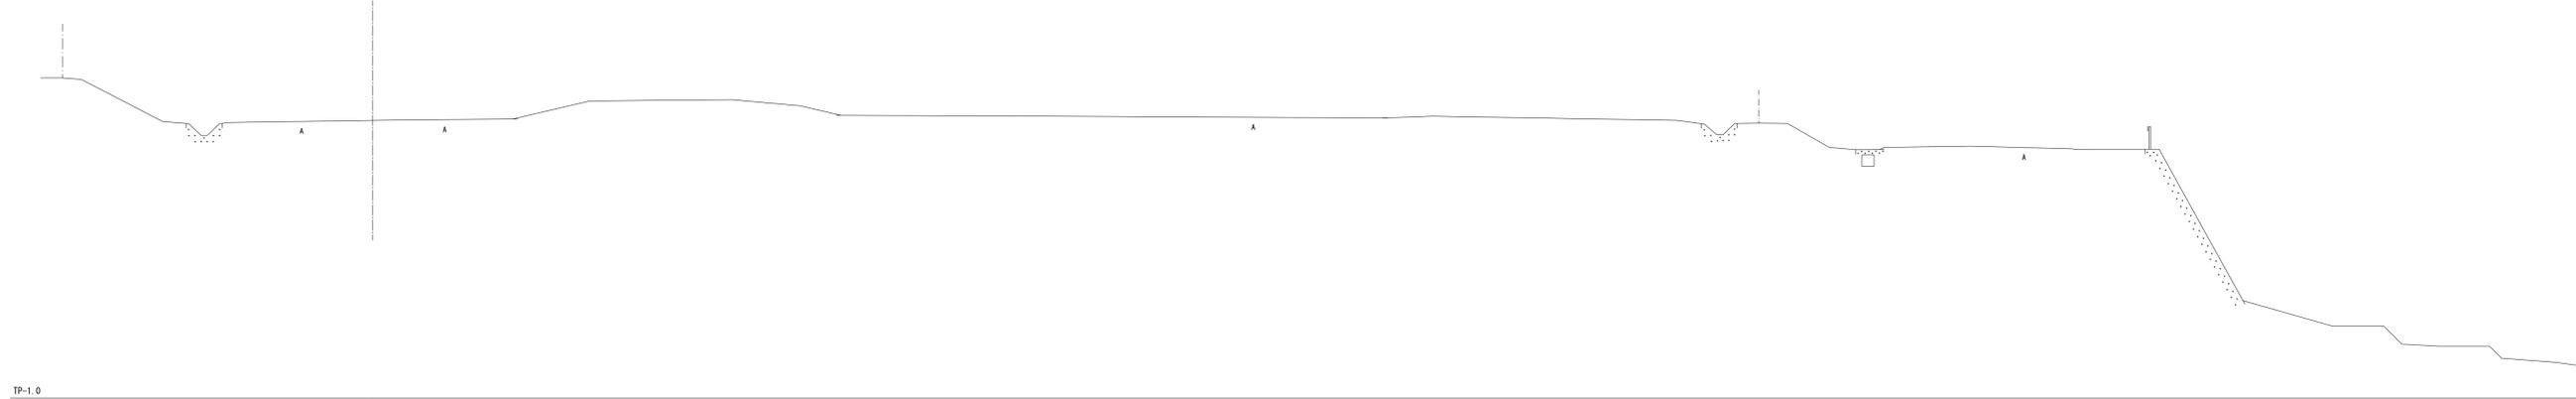


NO. 12~NO. 14

工事名	国営明石海峡公園淡路地区海岸北駐車場測量業務		
図面名	横断面図		
年月日	平成29年9月		
縮尺	1:100	図面番号	7
会社名	阪神測建株式会社		
事業者名	国営明石海峡公園事務所		

 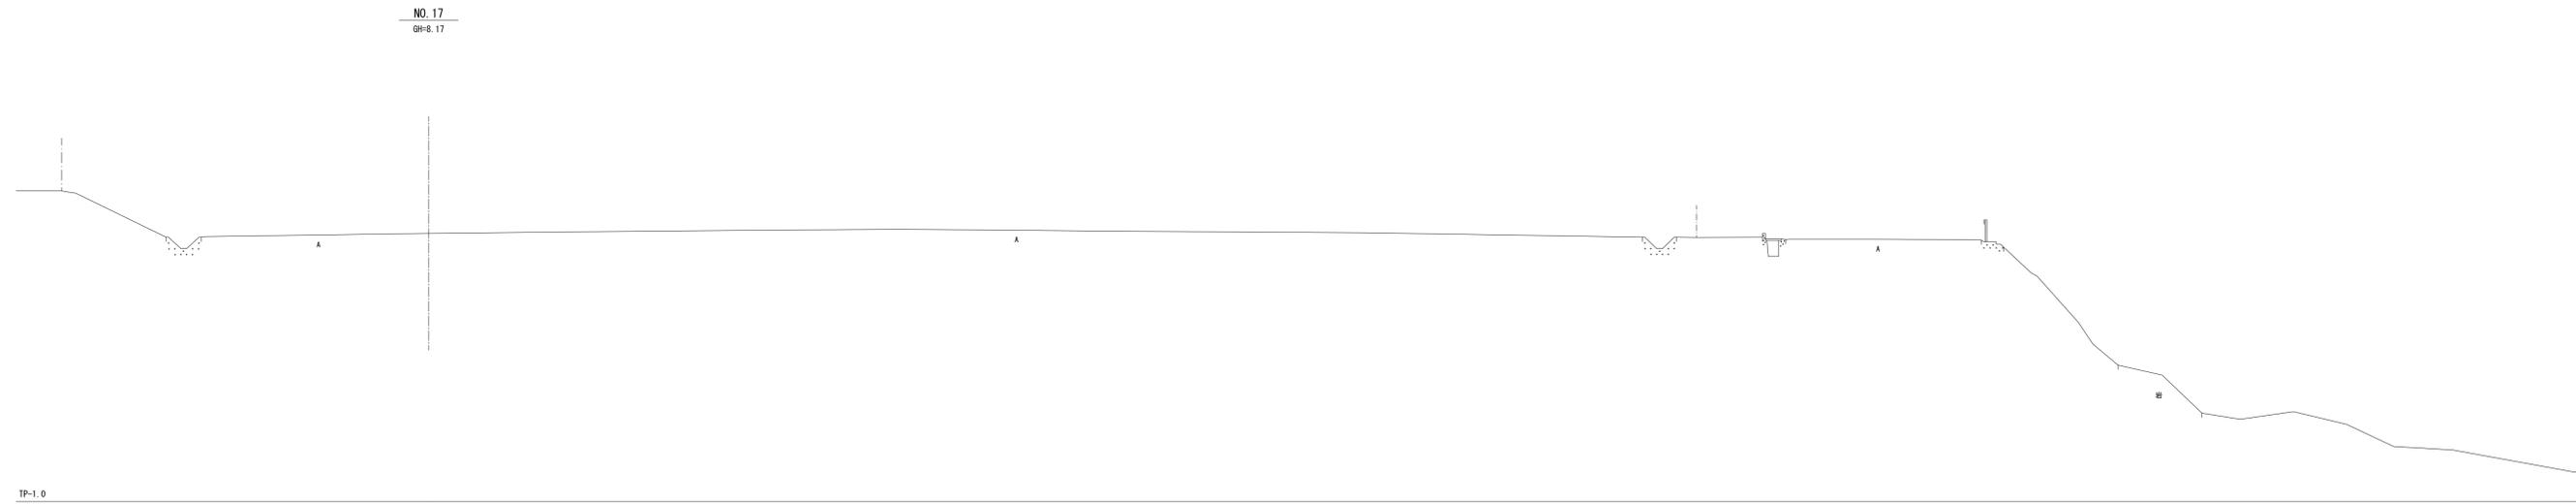


NO. 15~NO. 17			
工事名	国営明石海峡公園淡路地区海岸北駐車場測量業務		
図面名	横断面図		
年月日	平成29年9月		
縮尺	1:100	図面番号	8
会社名	阪神測建株式会社		
事業者名	国営明石海峡公園事務所		

  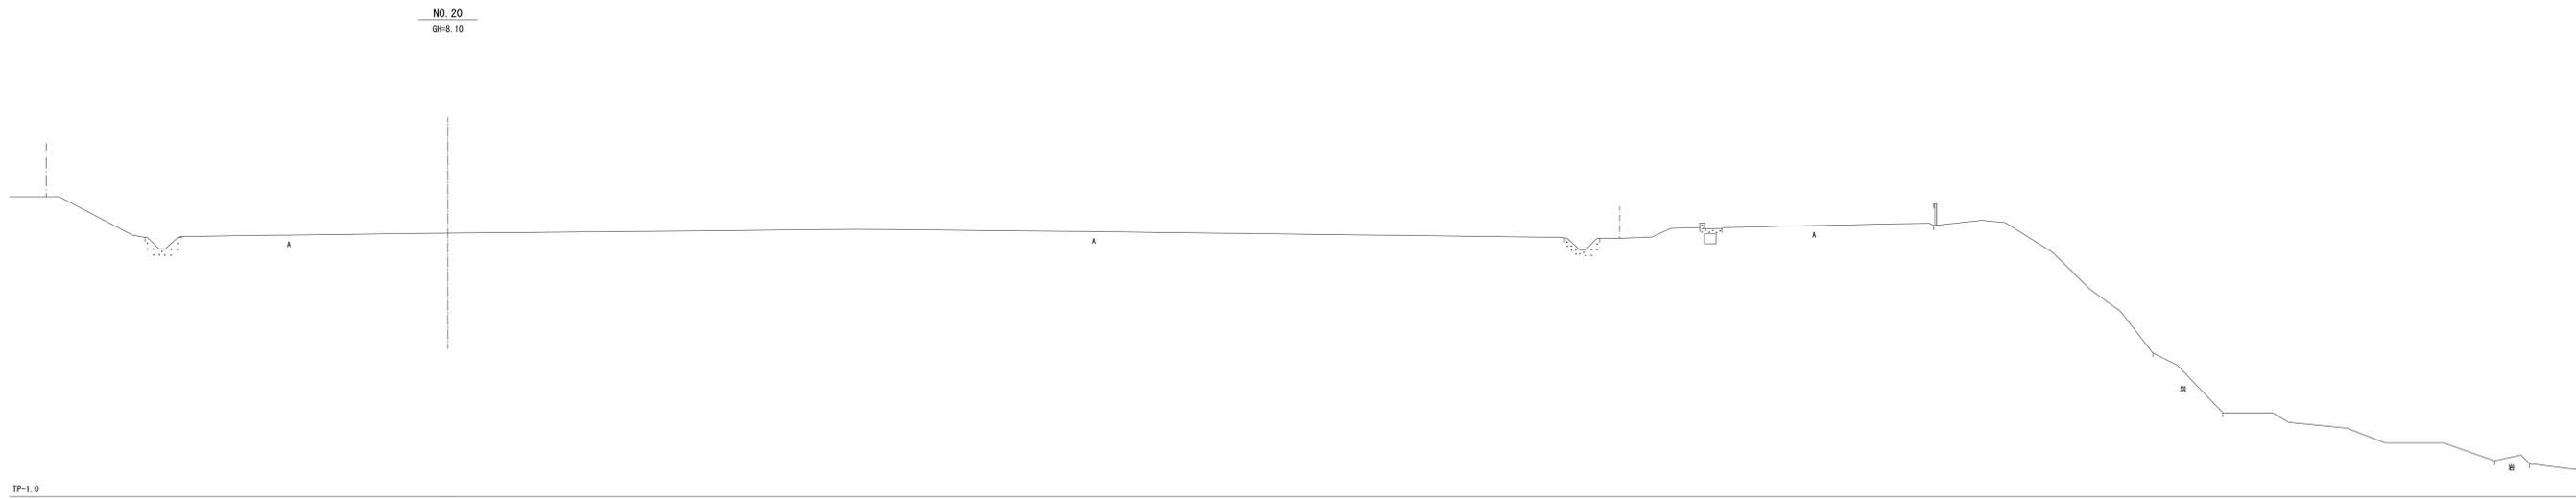


NO. 18~NO. 20			
工事名	国営明石海峡公園淡路地区海岸北駐車場測量業務		
図面名	横断面図		
年月日	平成29年9月		
縮尺	1:100	図面番号	9
会社名	阪神測建株式会社		
事業者名	国営明石海峡公園事務所		


NO. 23
GH-8.01

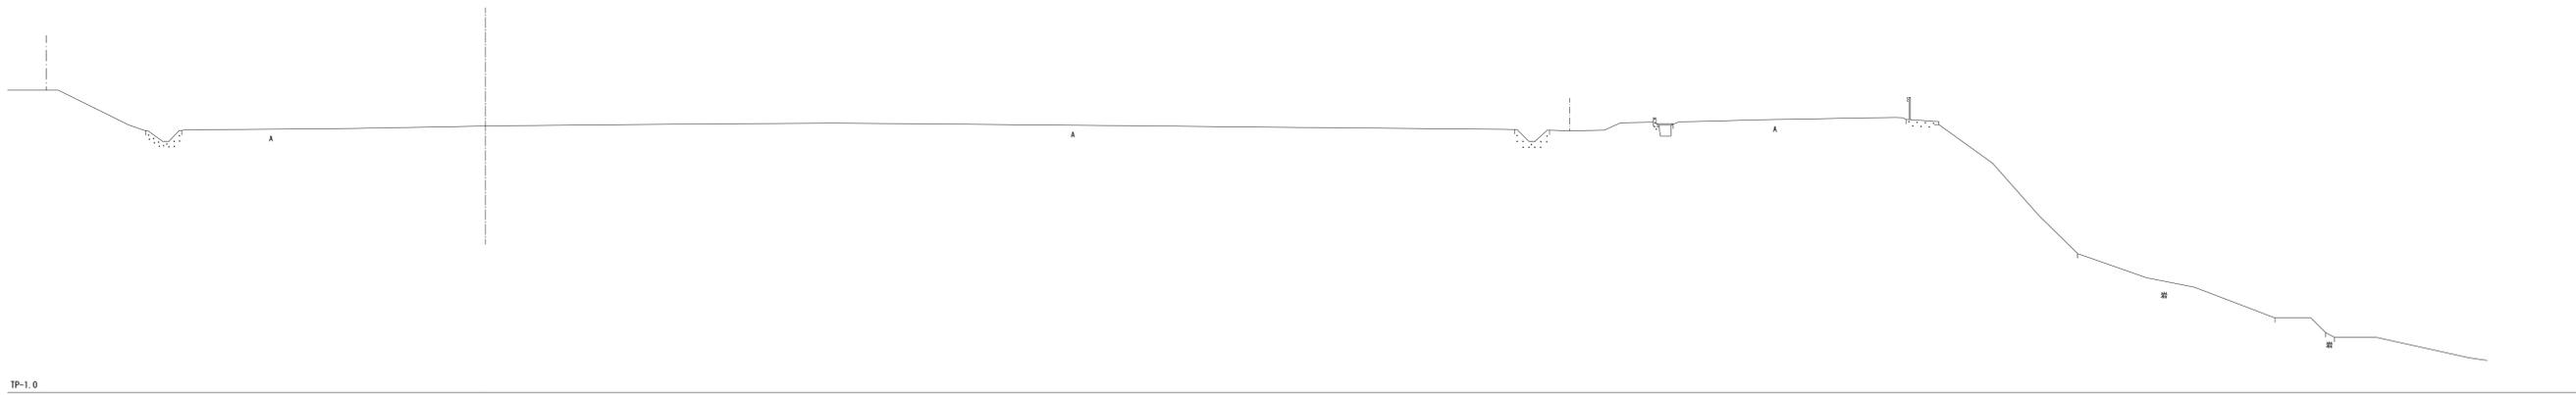

NO. 22
GH-8.03

 


NO. 21
GH-8.06

 


NO. 21~NO. 23			
工事名	国営明石海峡公園淡路地区海岸北駐車場測量業務		
図面名	横断面図		
年月日	平成29年9月		
縮尺	1:100	図面番号	10
会社名	阪神測建株式会社		
事業者名	国営明石海峡公園事務所		


NO. 26
GH=7.93

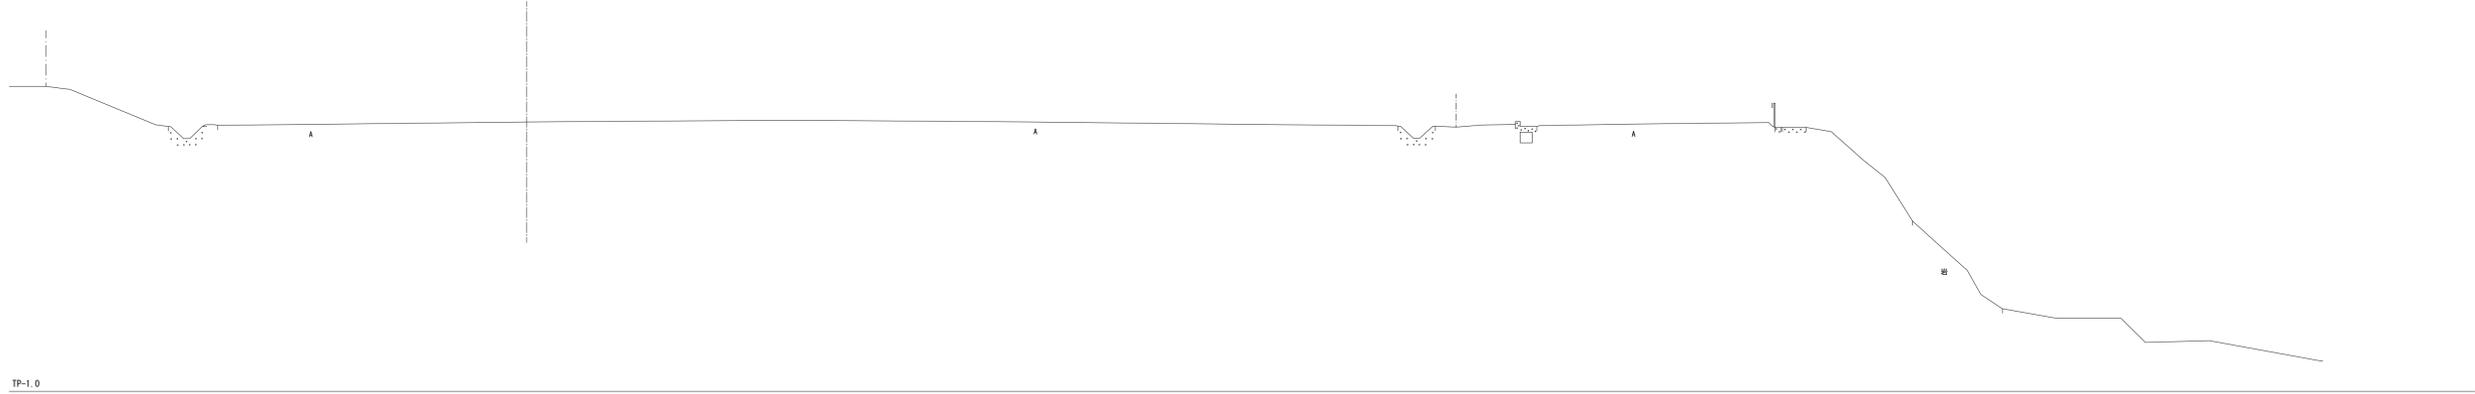

NO. 25
GH=7.96

 


NO. 24
GH=7.98

 


NO. 24~NO. 26			
工事名	国営明石海峡公園淡路地区海岸北駐車場測量業務		
図面名	横断面図		
年月日	平成29年9月		
縮尺	1:100	図面番号	11
会社名	阪神測建株式会社		
事業者名	国営明石海峡公園事務所		

NO. 29
GH=7.85

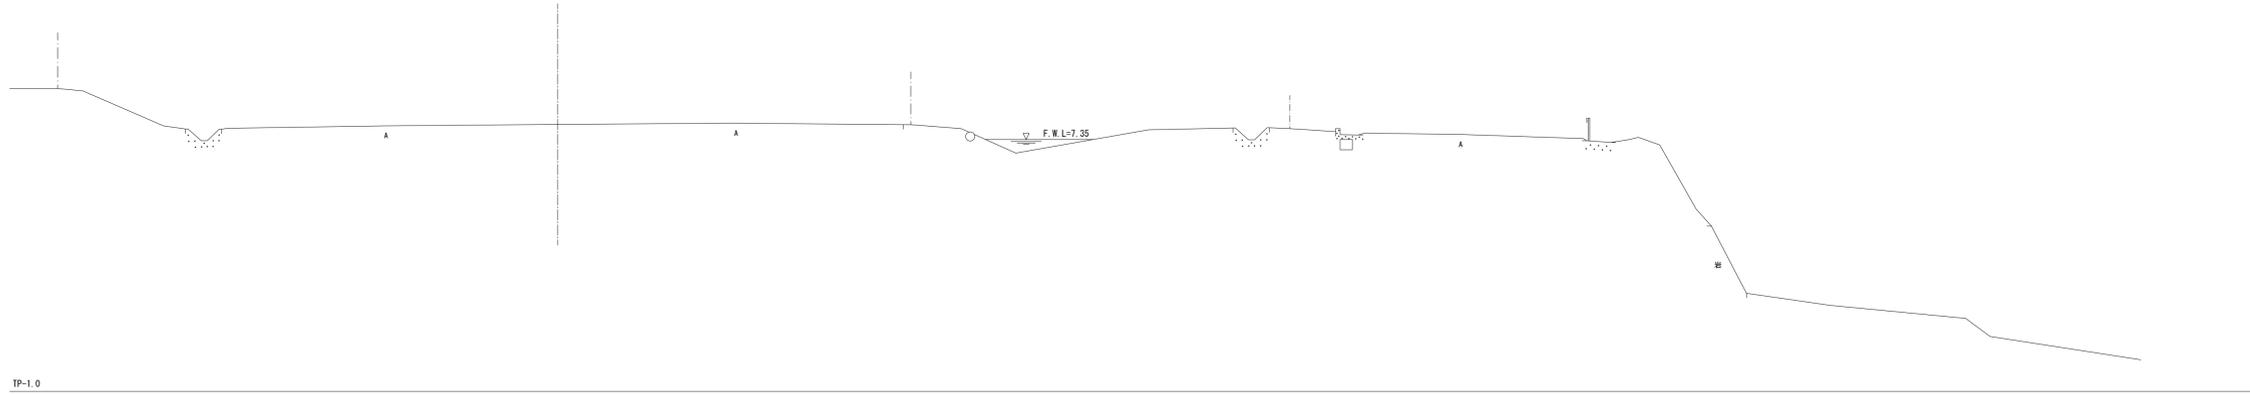

NO. 28
GH=7.86

 


NO. 27
GH=7.91




NO. 27~NO. 29			
工事名	国営明石海峡公園淡路地区海岸北駐車場測量業務		
図面名	横断面図		
年月日	平成29年9月		
縮尺	1:100	図面番号	12
会社名	阪神測建株式会社		
事業者名	国営明石海峡公園事務所		

NO. 32
GH=7.80

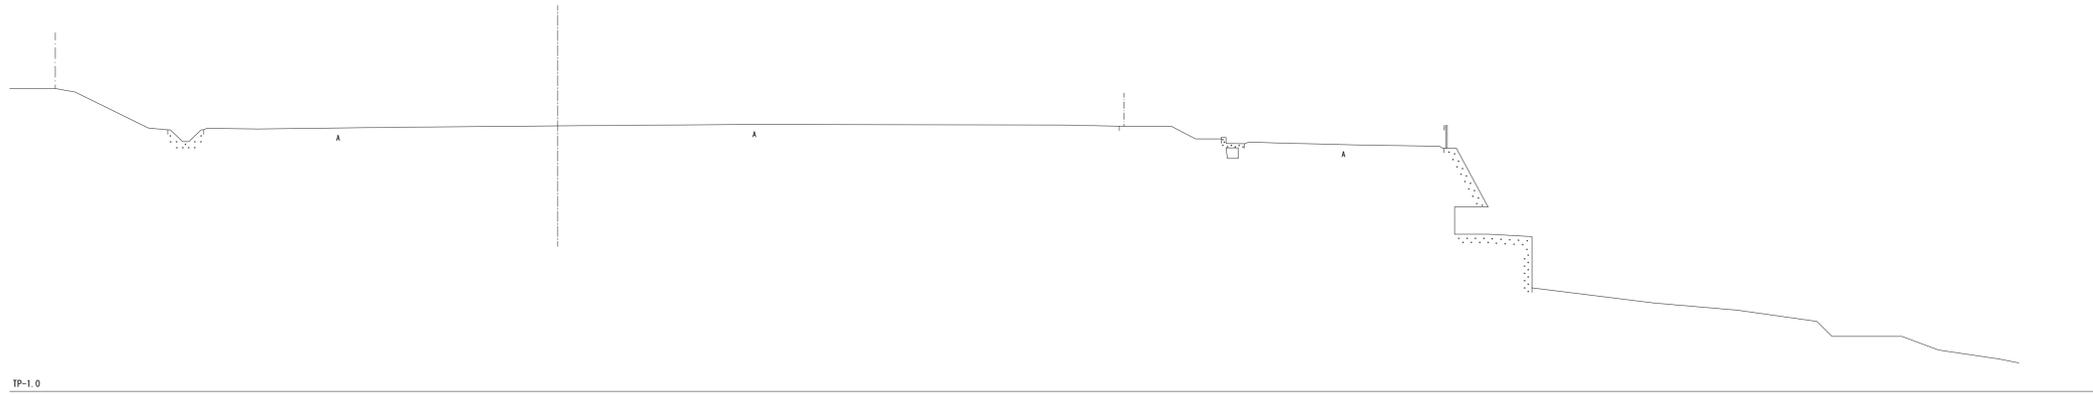


TP-1.0

NO. 31
GH=7.82

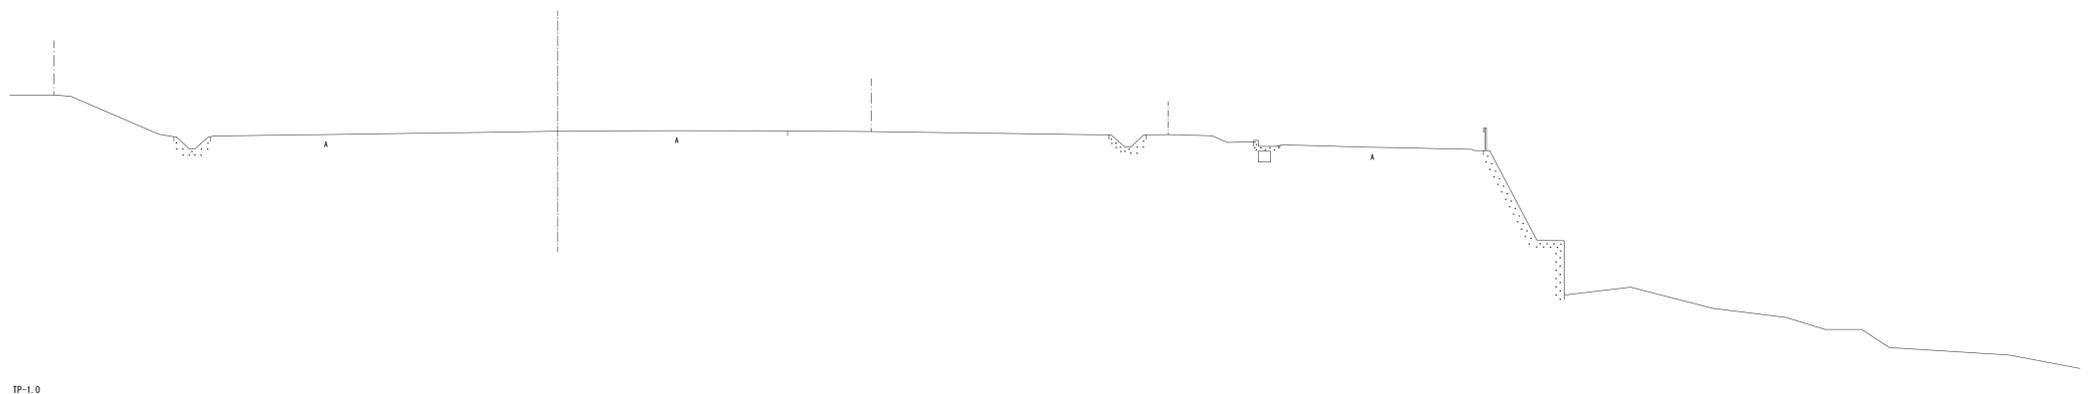

TP-1.0


NO. 30
GH=7.84

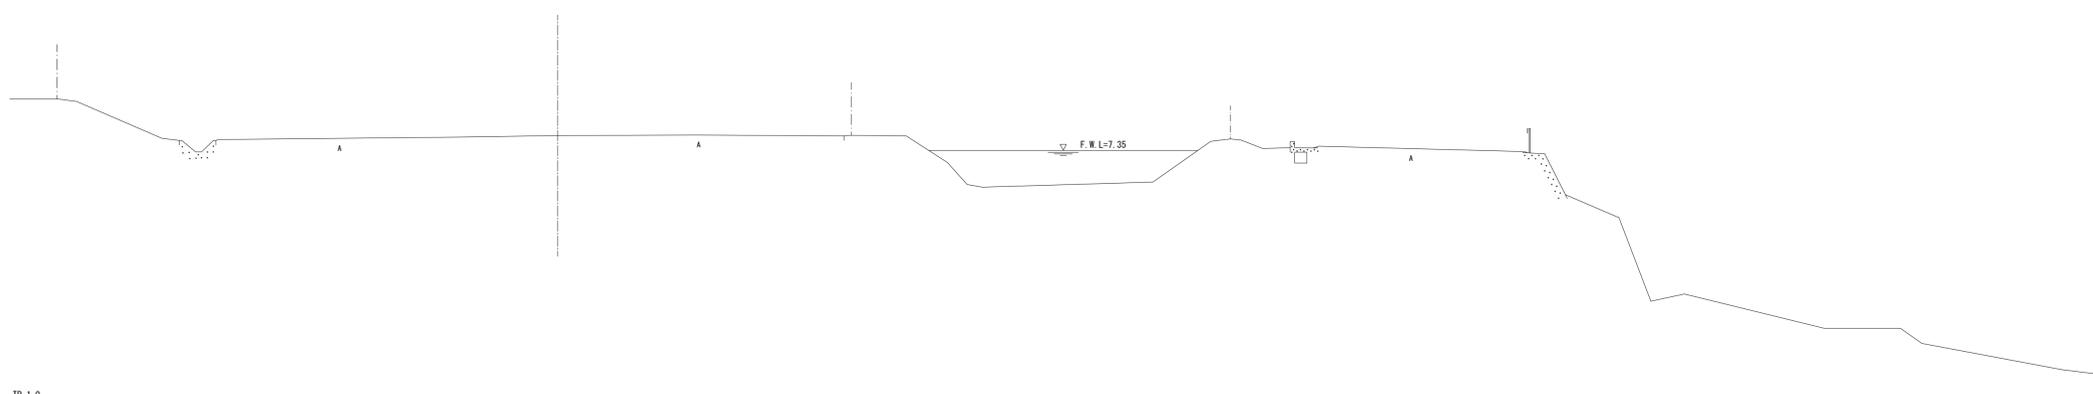


TP-1.0

NO. 30~NO. 32			
工事名	国営明石海峡公園淡路地区海岸北駐車場測量業務		
図面名	横断面図		
年月日	平成29年9月		
縮尺	1:100	図面番号	13
会社名	阪神測建株式会社		
事業者名	国営明石海峡公園事務所		


NO. 35
GH=7.87

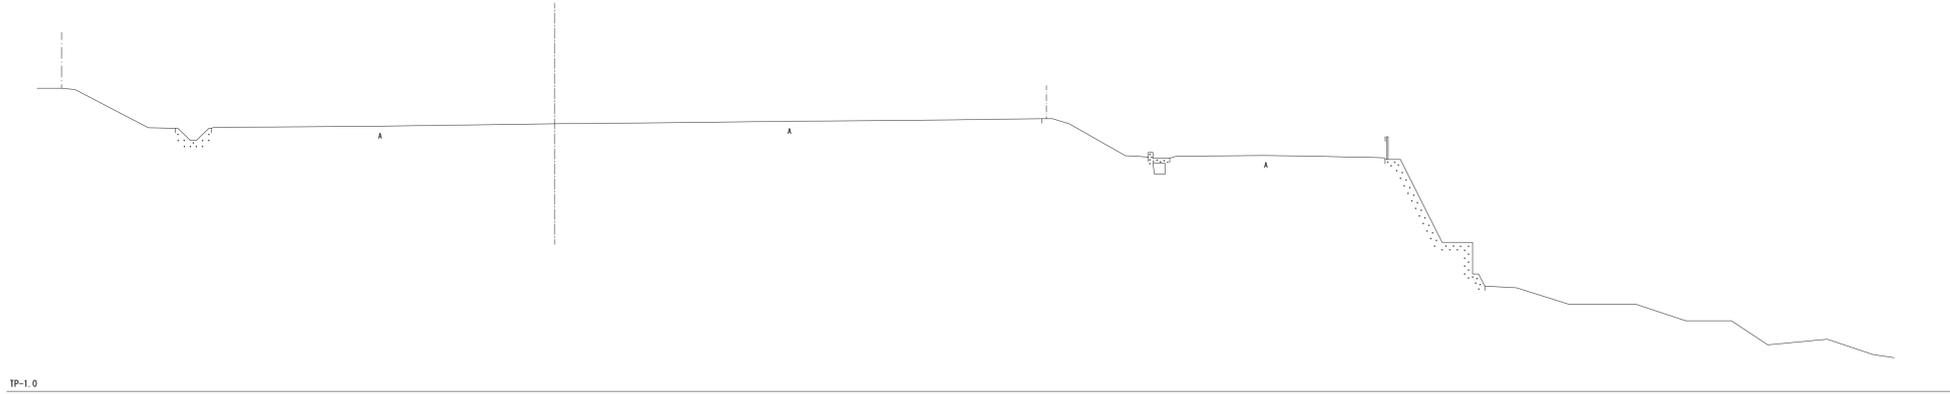

NO. 34
GH=7.85

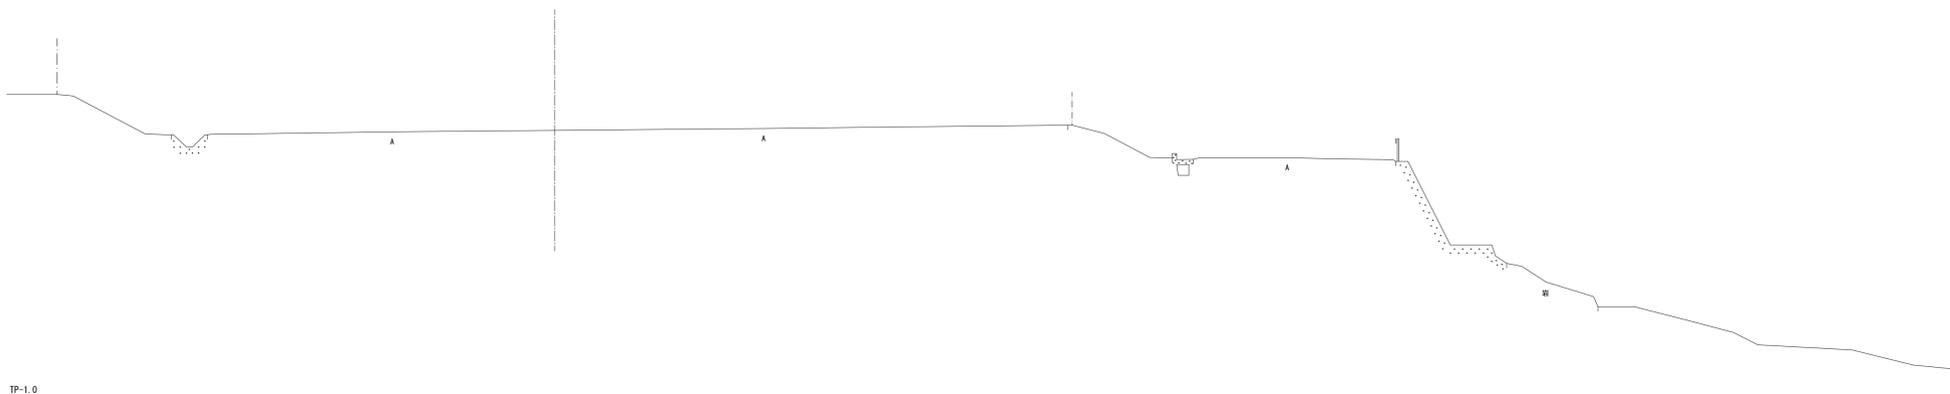


NO. 33
GH=7.82

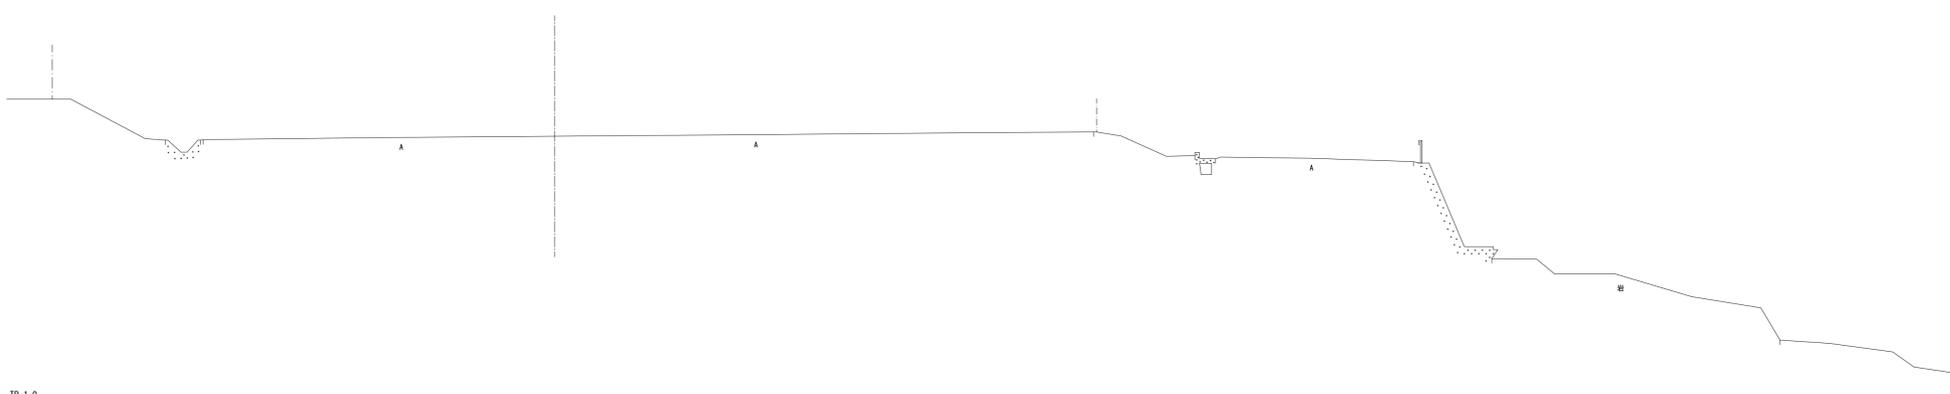


NO. 33~NO. 35

工事名	国営明石海峡公園淡路地区海岸北駐車場測量業務		
図面名	横断面図		
年月日	平成29年9月		
縮尺	1:100	図面番号	14
会社名	阪神測建株式会社		
事業者名	国営明石海峡公園事務所		


NO. 38
GH=7.94

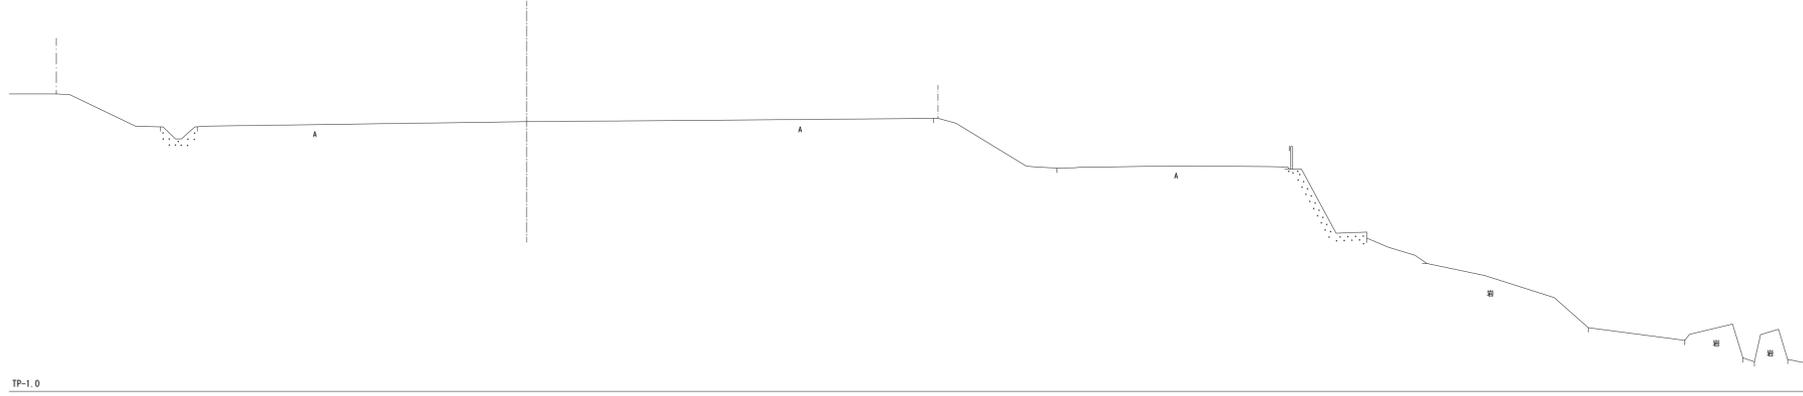

NO. 37
GH=7.92

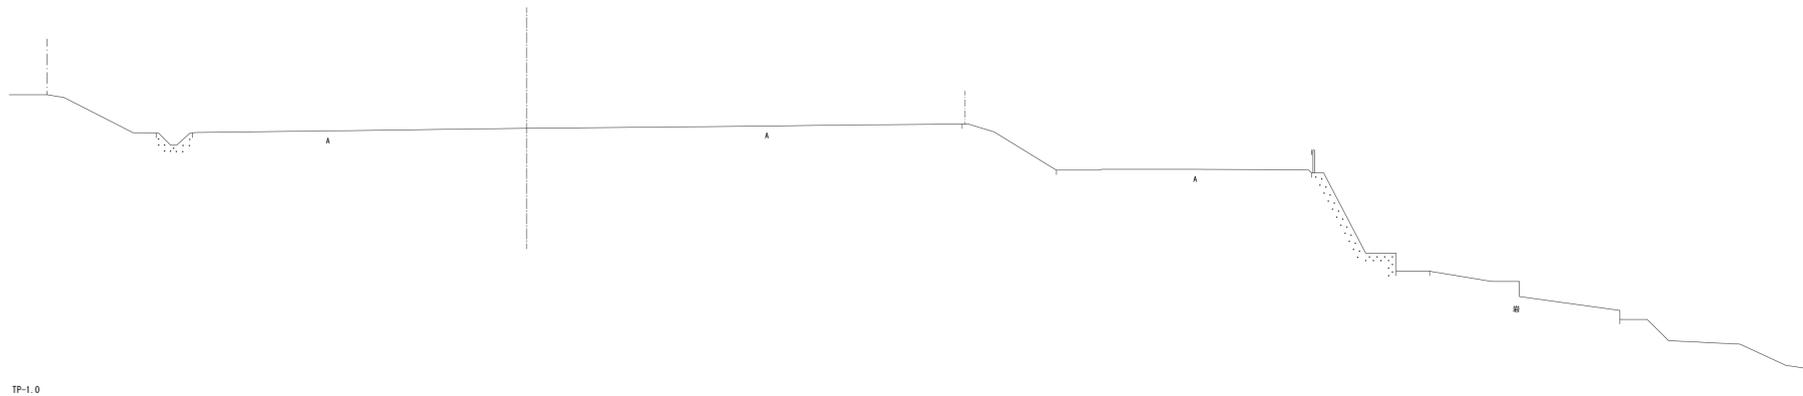


NO. 36
GH=7.88

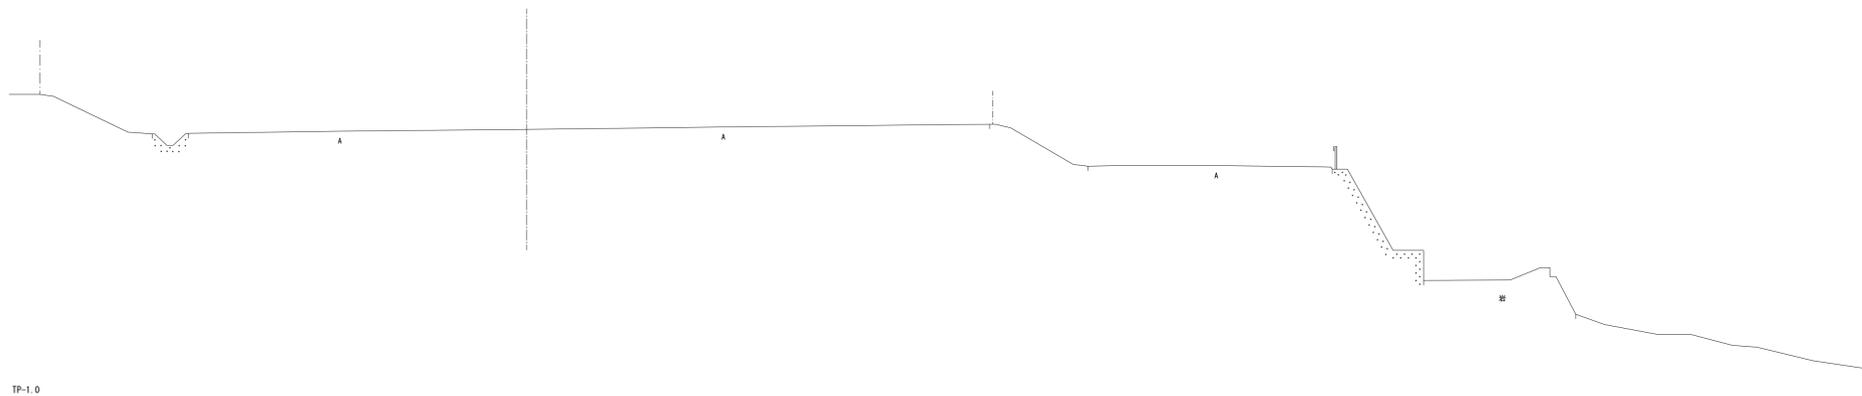

NO. 36~NO. 38


工事名	国営明石海峡公園淡路地区海岸北駐車場測量業務		
図面名	横断面図		
年月日	平成29年9月		
縮尺	1:100	図面番号	15
会社名	阪神測建株式会社		
事業者名	国営明石海峡公園事務所		

NO. 41
GH=7.99

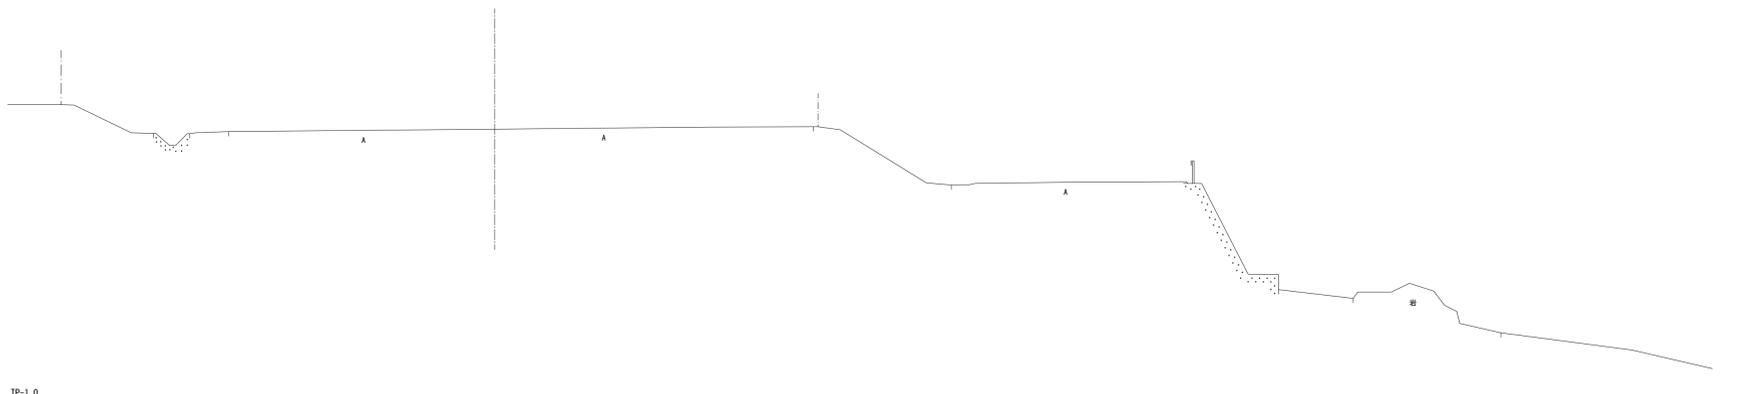


TP-1.0

NO. 40
GH=7.97

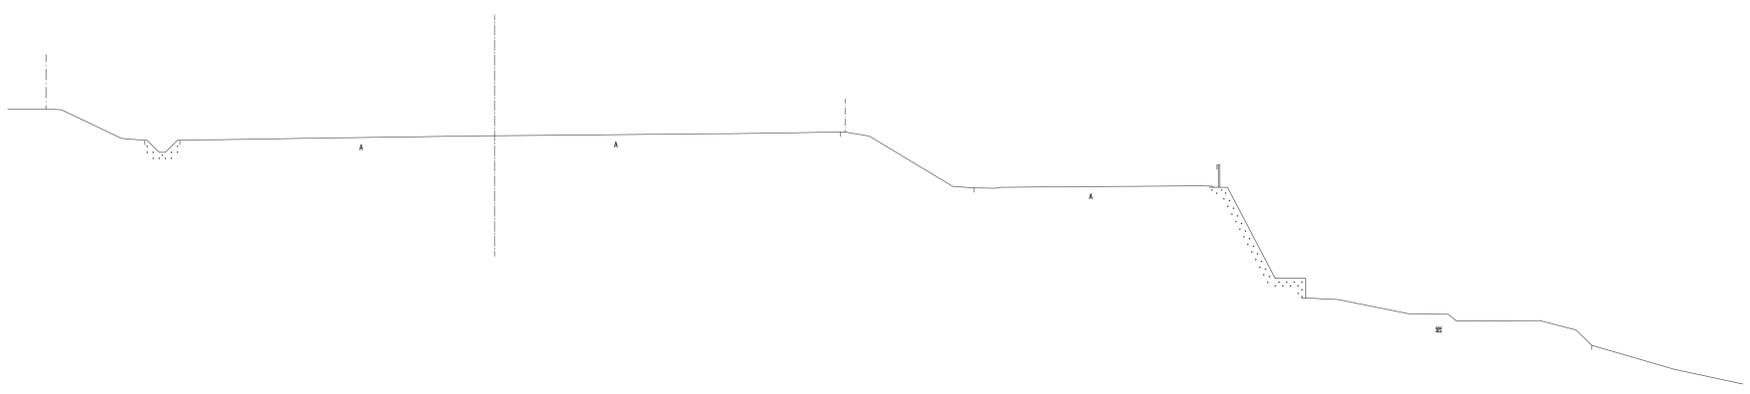

TP-1.0


NO. 39
GH=7.95

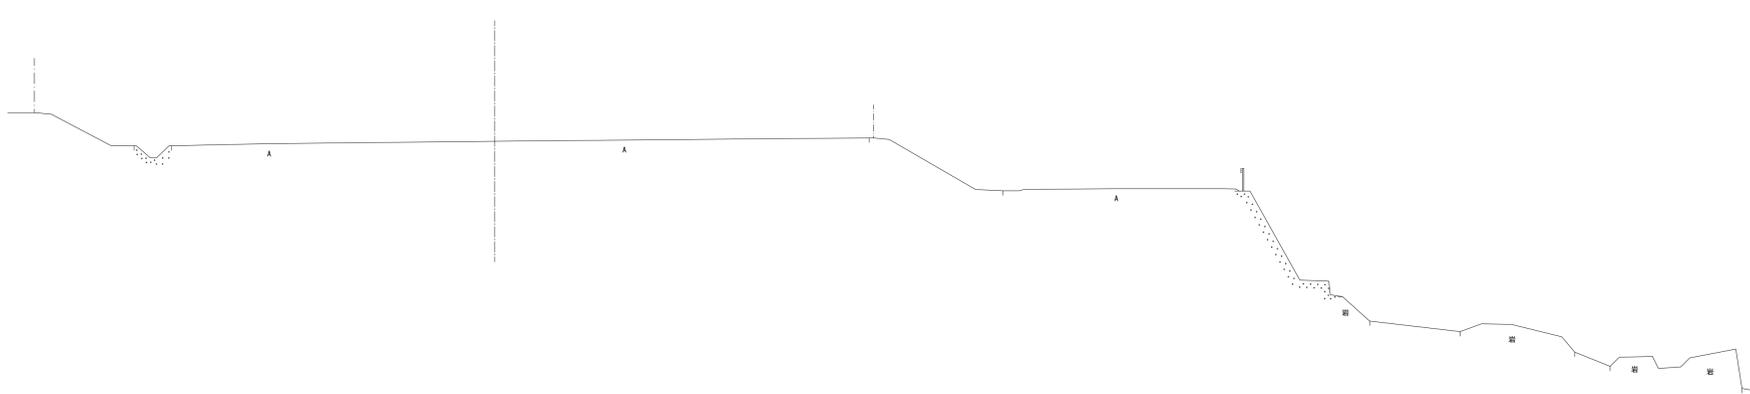

TP-1.0


NO. 39~NO. 41			
工事名	国営明石海峡公園淡路地区海岸北駐車場測量業務		
図面名	横断面図		
年月日	平成29年9月		
縮尺	1:100	図面番号	16
会社名	阪神測建株式会社		
事業者名	国営明石海峡公園事務所		

NO. 44
GH-7.93

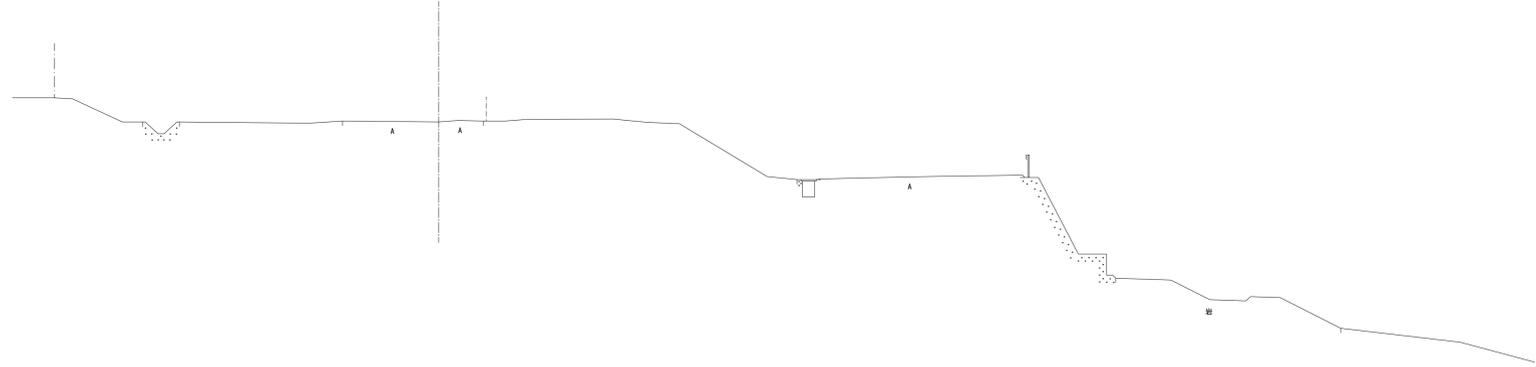


TP-1.0

NO. 43
GH-8.04

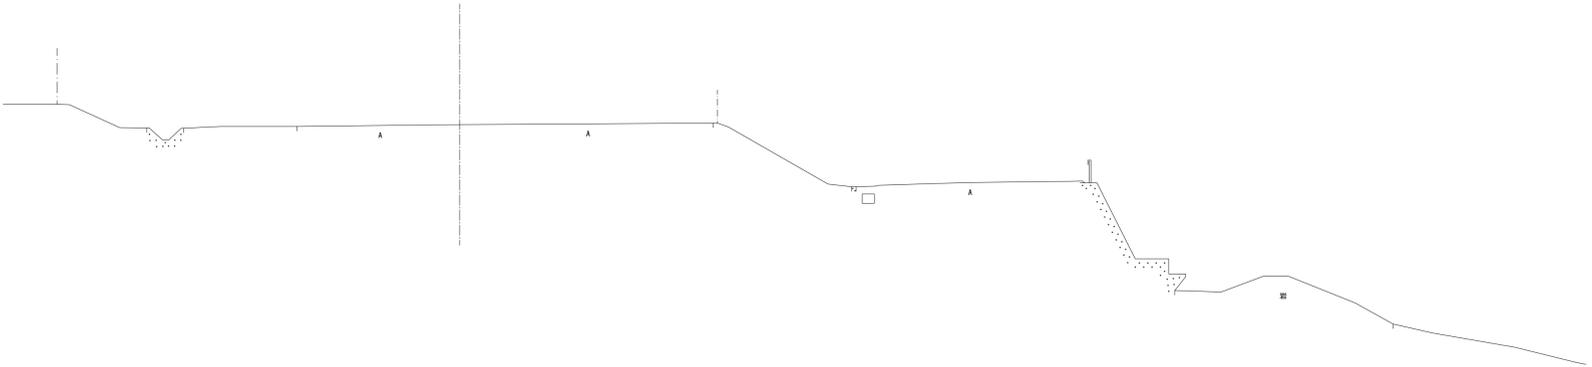

TP-1.0

NO. 42
GH-8.03

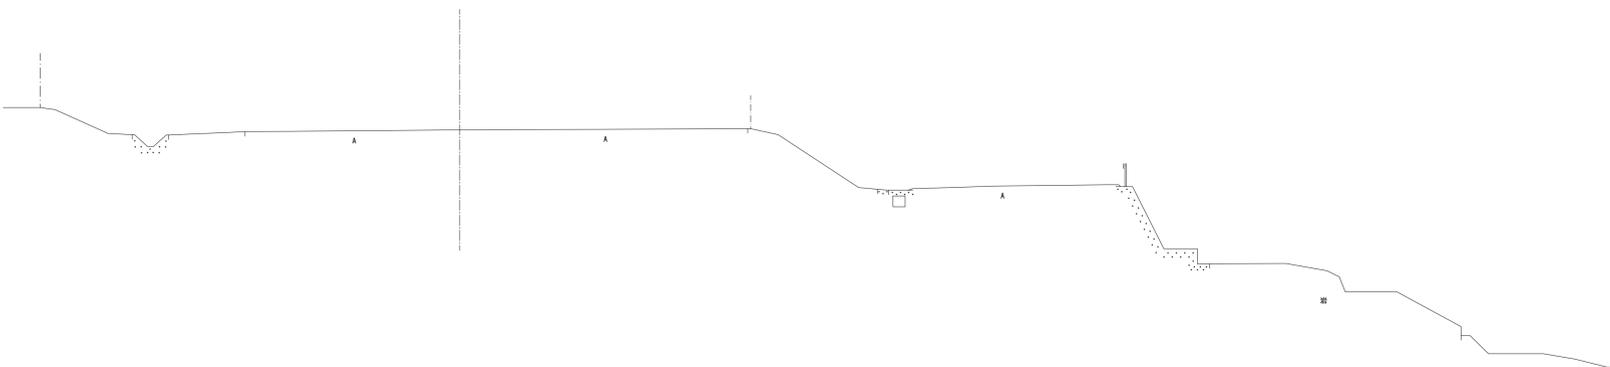


TP-1.0


NO. 42~NO. 44

工事名	国営明石海峡公園淡路地区海岸北駐車場測量業務		
図面名	横断面図		
年月日	平成29年9月		
縮尺	1:100	図面番号	17
会社名	阪神測建株式会社		
事業者名	国営明石海峡公園事務所		


NO. 47
GH=6.72

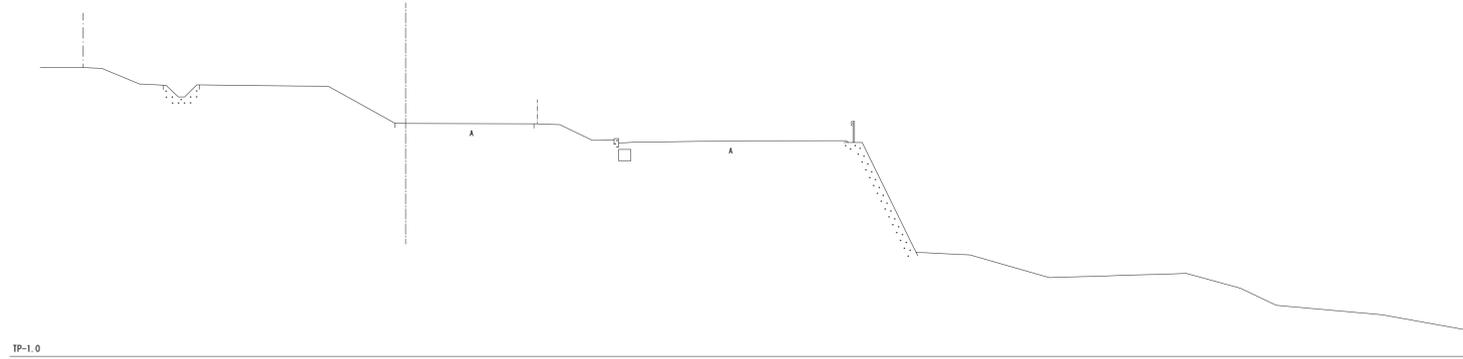


NO. 50
GH=5.98

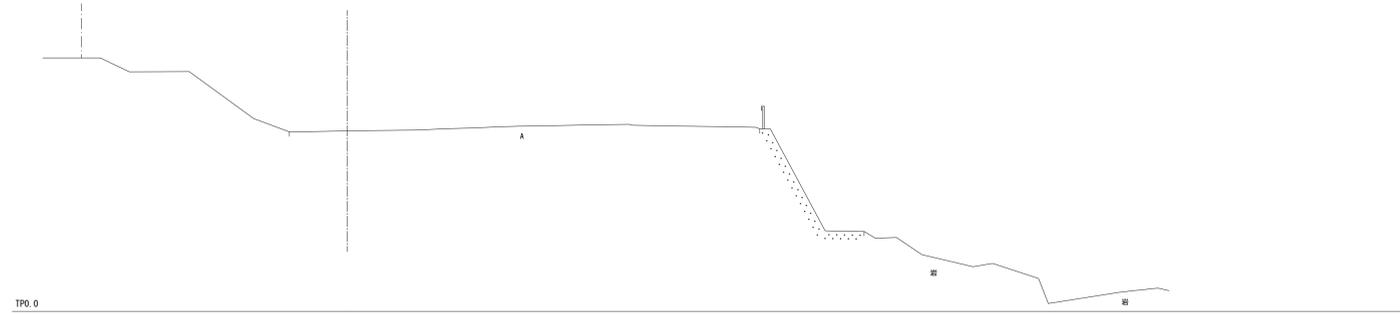


NO. 46
GH=7.18

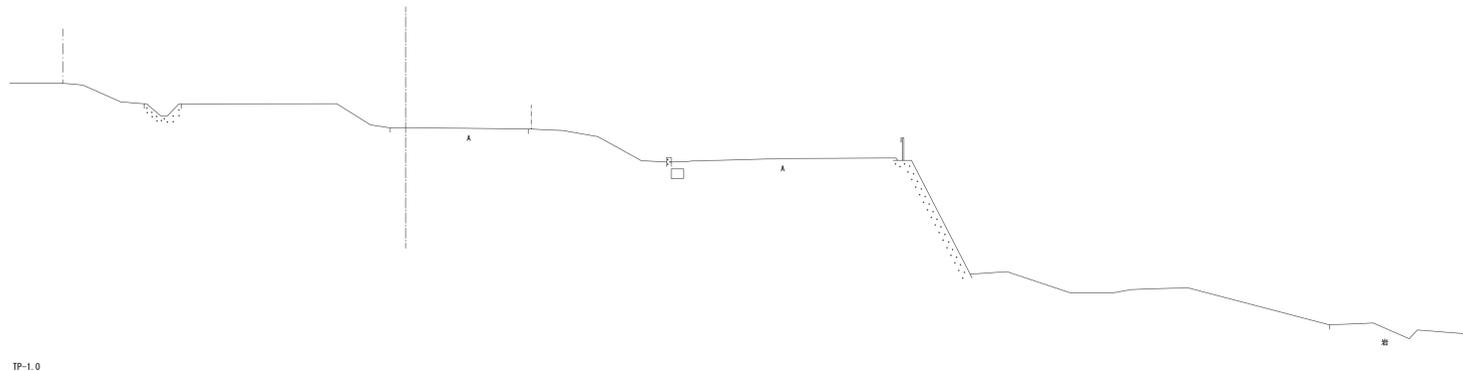


NO. 49
GH=6.06

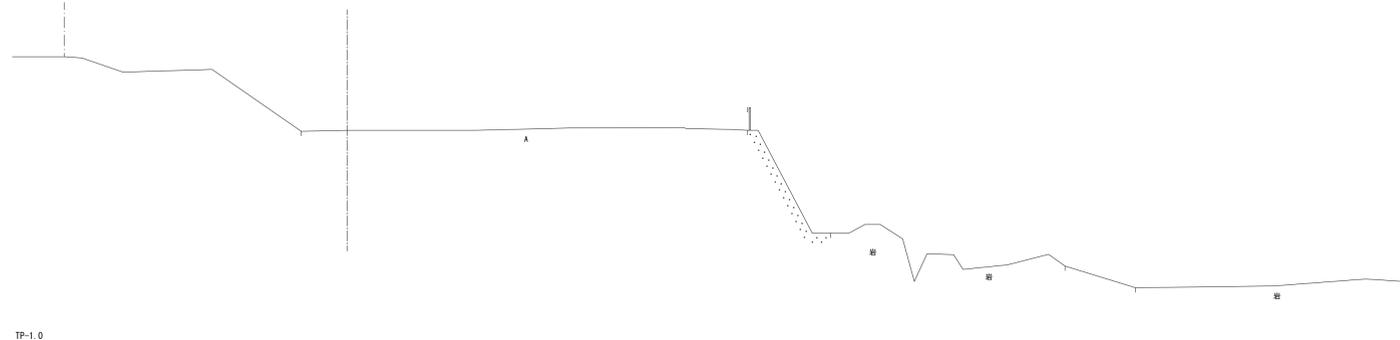

NO. 45
GH=7.64

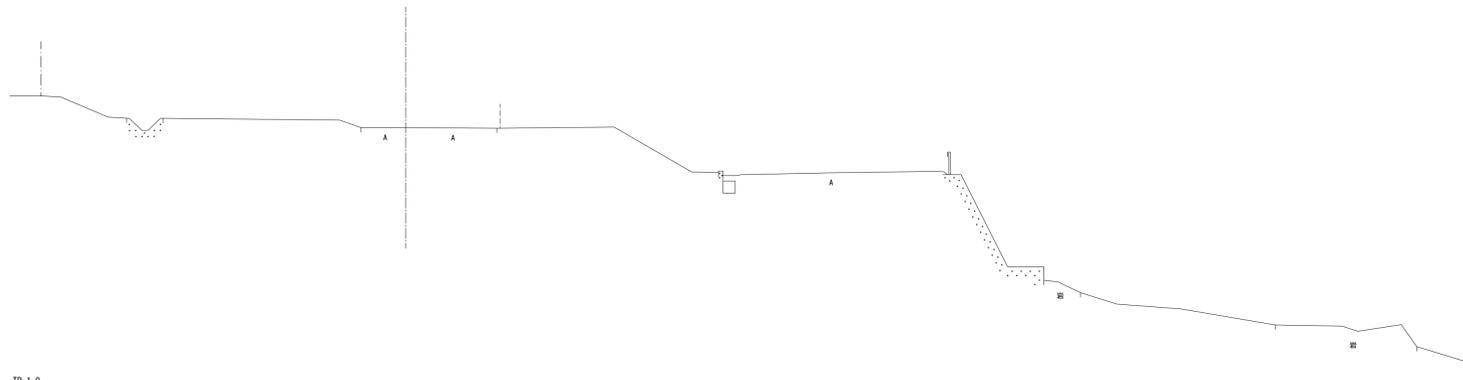

NO. 48
GH=6.34

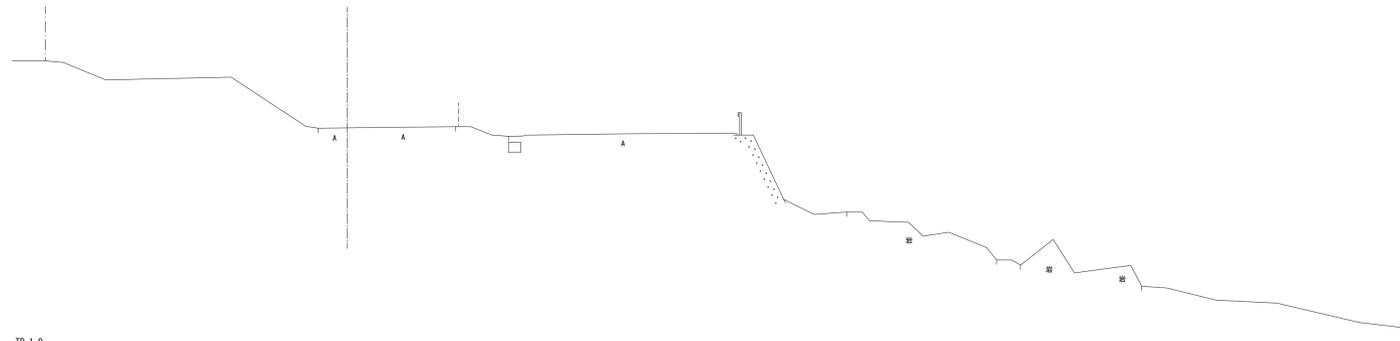


NO. 45~NO. 50			
工事名	国営明石海峡公園淡路地区海岸北駐車場測量業務		
図面名	横断面図		
年月日	平成29年9月		
縮尺	1:100	図面番号	18
会社名	阪神測建株式会社		
事業者名	国営明石海峡公園事務所		

NO. 53
GH-6.15




TP-1.0

NO. 52
GH-6.03

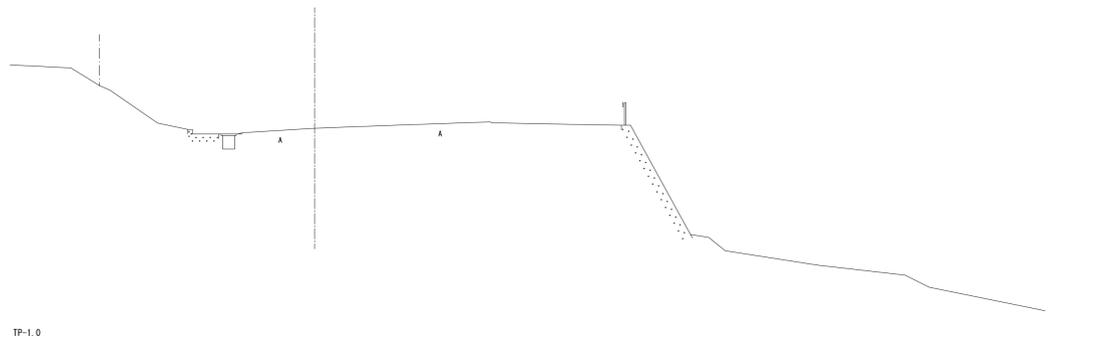


TP-1.0

NO. 51
GH-5.97

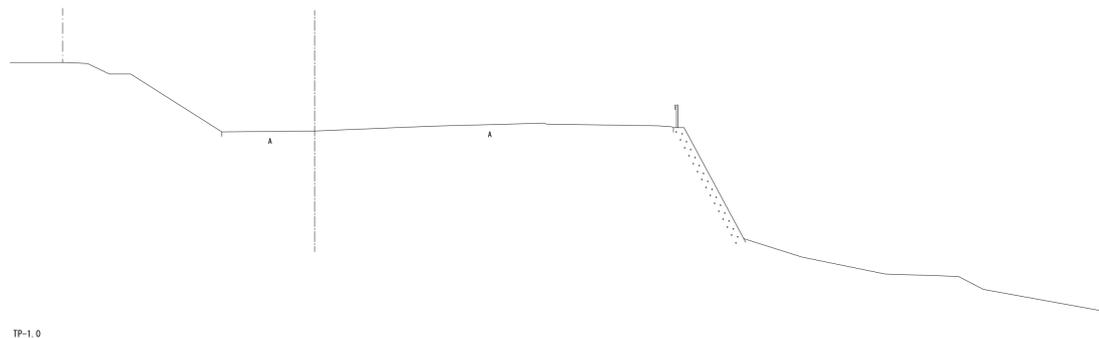


TP-1.0

NO. 56
GH-3.37

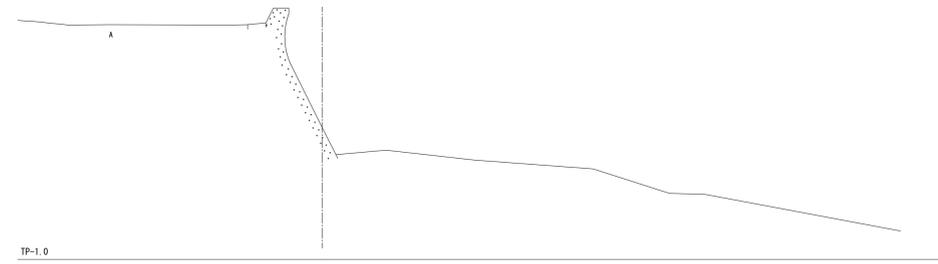


TP-1.0

NO. 55
GH-6.59

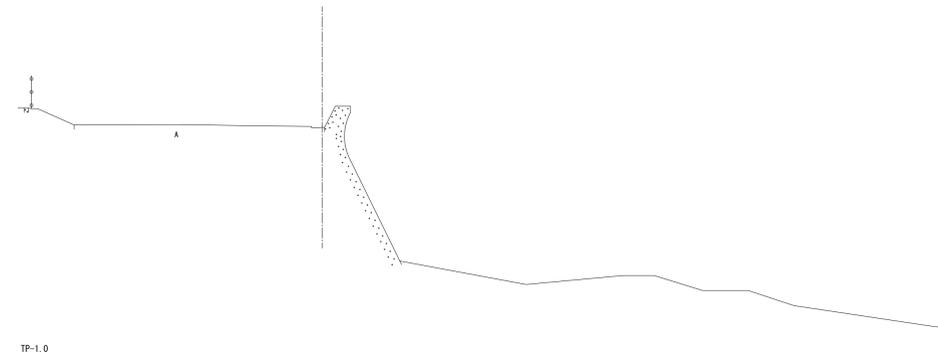

TP-1.0

NO. 54
GH-6.44

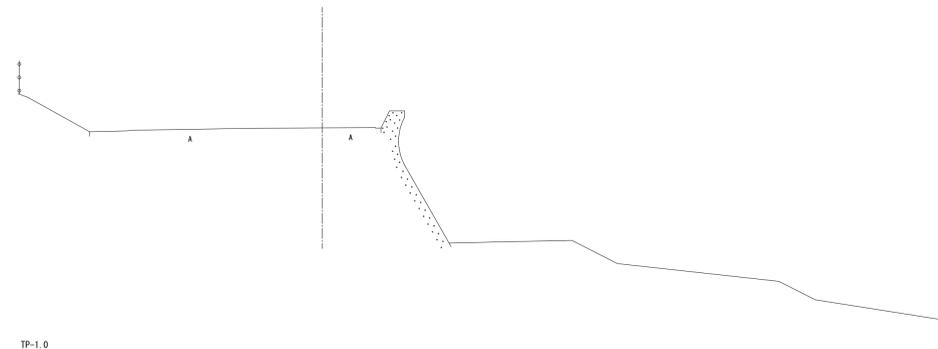


TP-1.0


NO. 51~NO. 56

工事名	国営明石海峡公園淡路地区海岸北駐車場測量業務		
図面名	横断面図		
年月日	平成29年9月		
縮尺	1:100	図面番号	19
会社名	阪神測建株式会社		
事業者名	国営明石海峡公園事務所		


NO. 59
GH-2.55

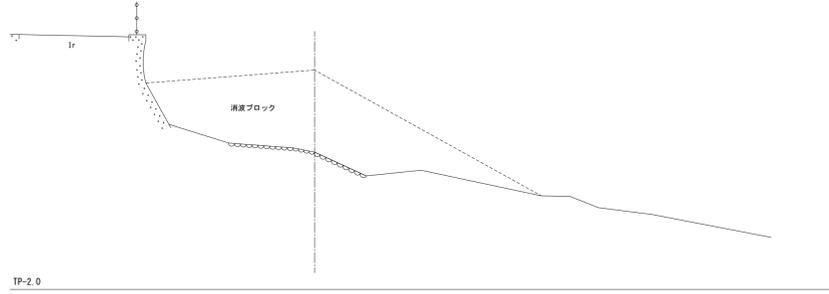


NO. 58
GH-3.16

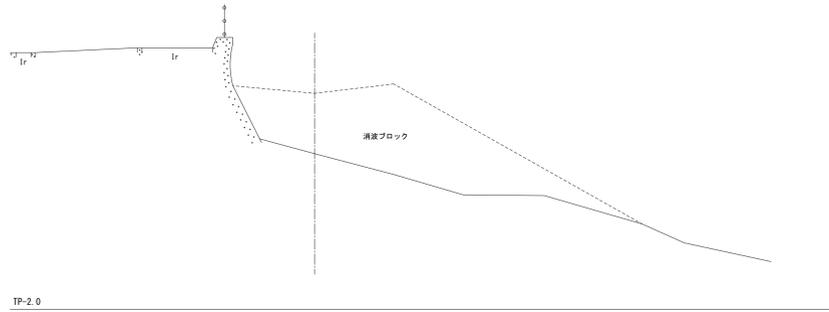

NO. 57
GH-2.68

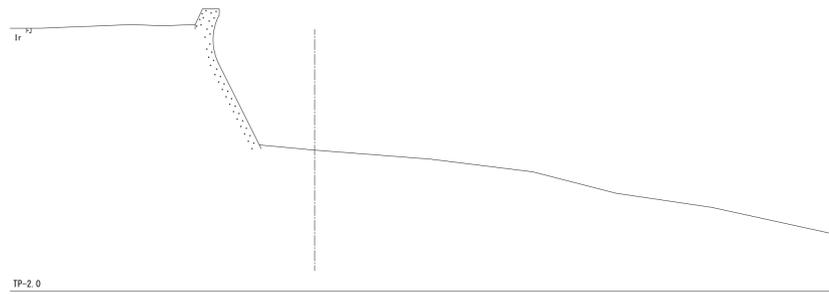

NO. 60
GH-2.14

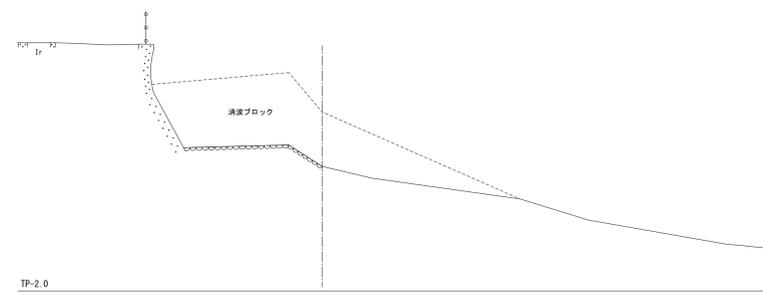

NO. 57~NO. 60

工事名	国営明石海峡公園淡路地区海岸北駐車場測量業務		
図面名	横断面図		
年月日	平成29年9月		
縮尺	1:100	図面番号	20
会社名	阪神測建株式会社		
事業者名	国営明石海峡公園事務所		