

H29.2.28 現在 冠山峠1号トンネル（仮称）の掘削進捗は**56.7%**です。


岐阜県
方面

福井県
方面

冠山峠1号トンネル（仮称） L=1,239m

H29.2.28 現在
約703m掘削


縦断面図

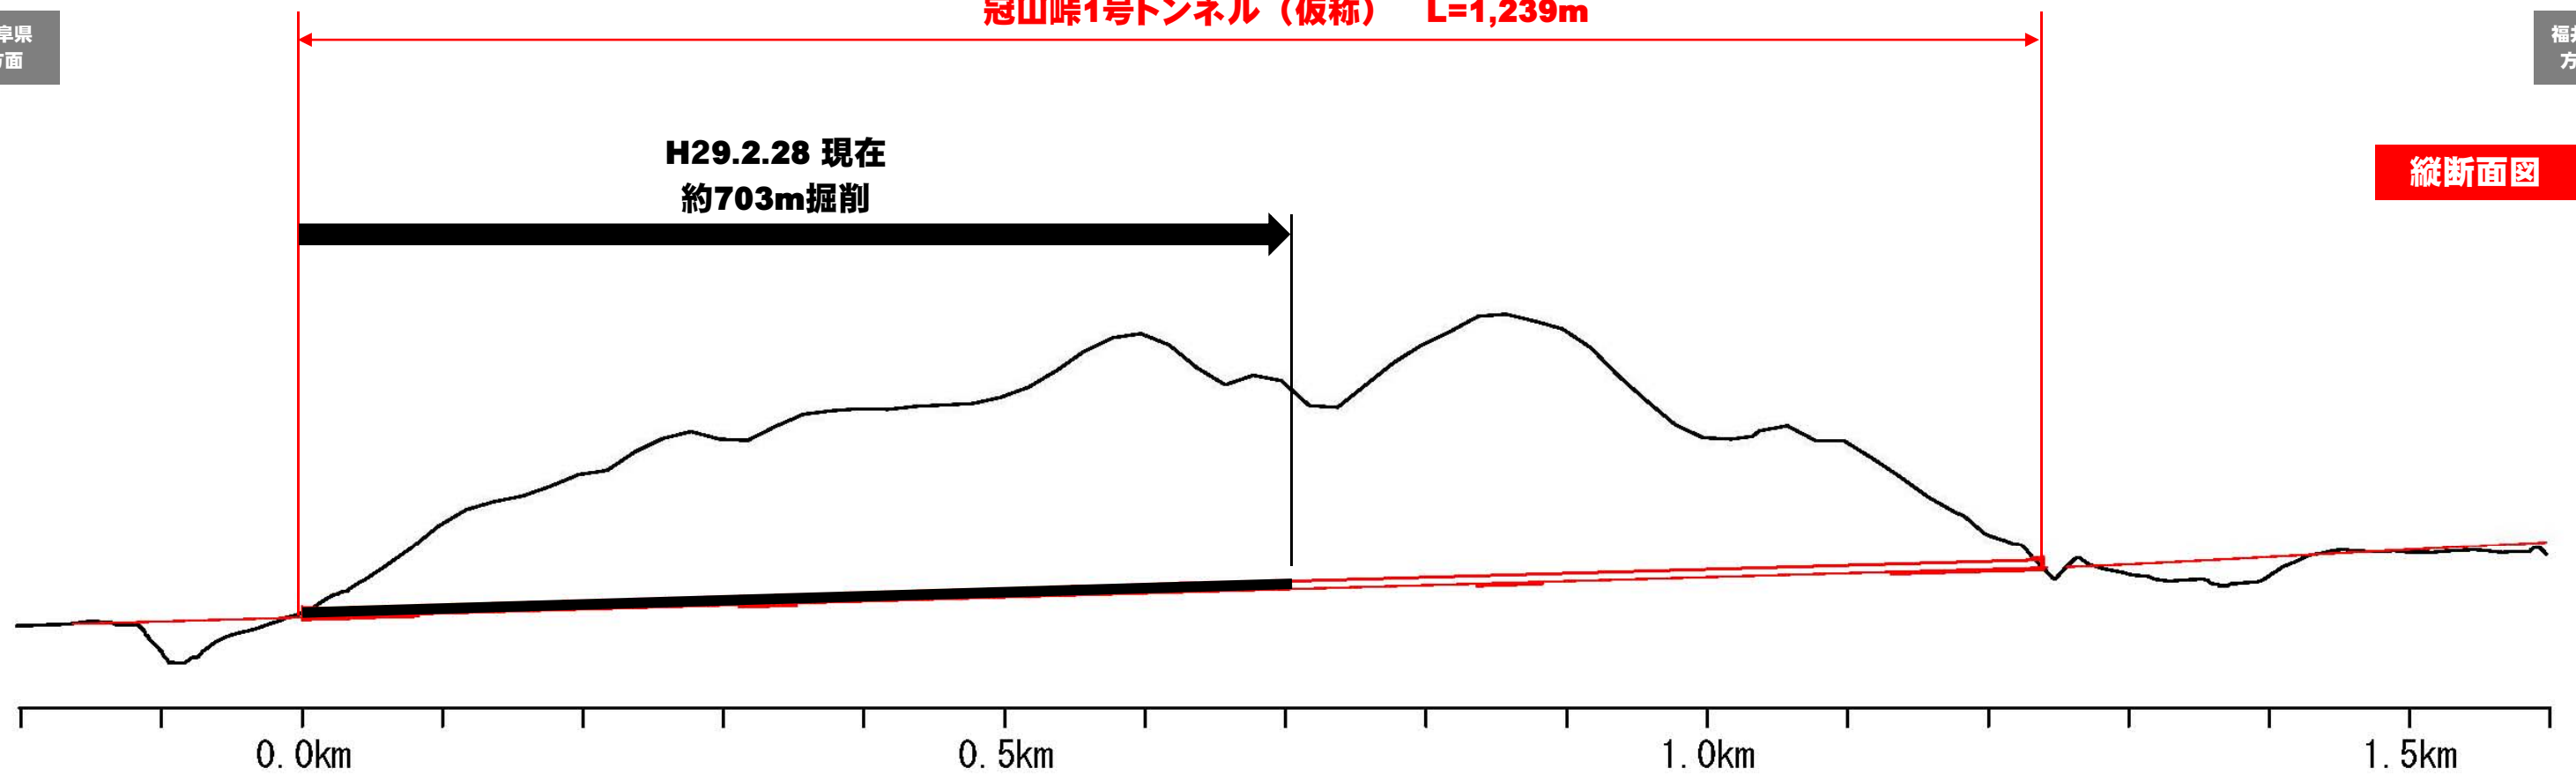

切羽の状況 (H29.2.28 撮影)



平面図

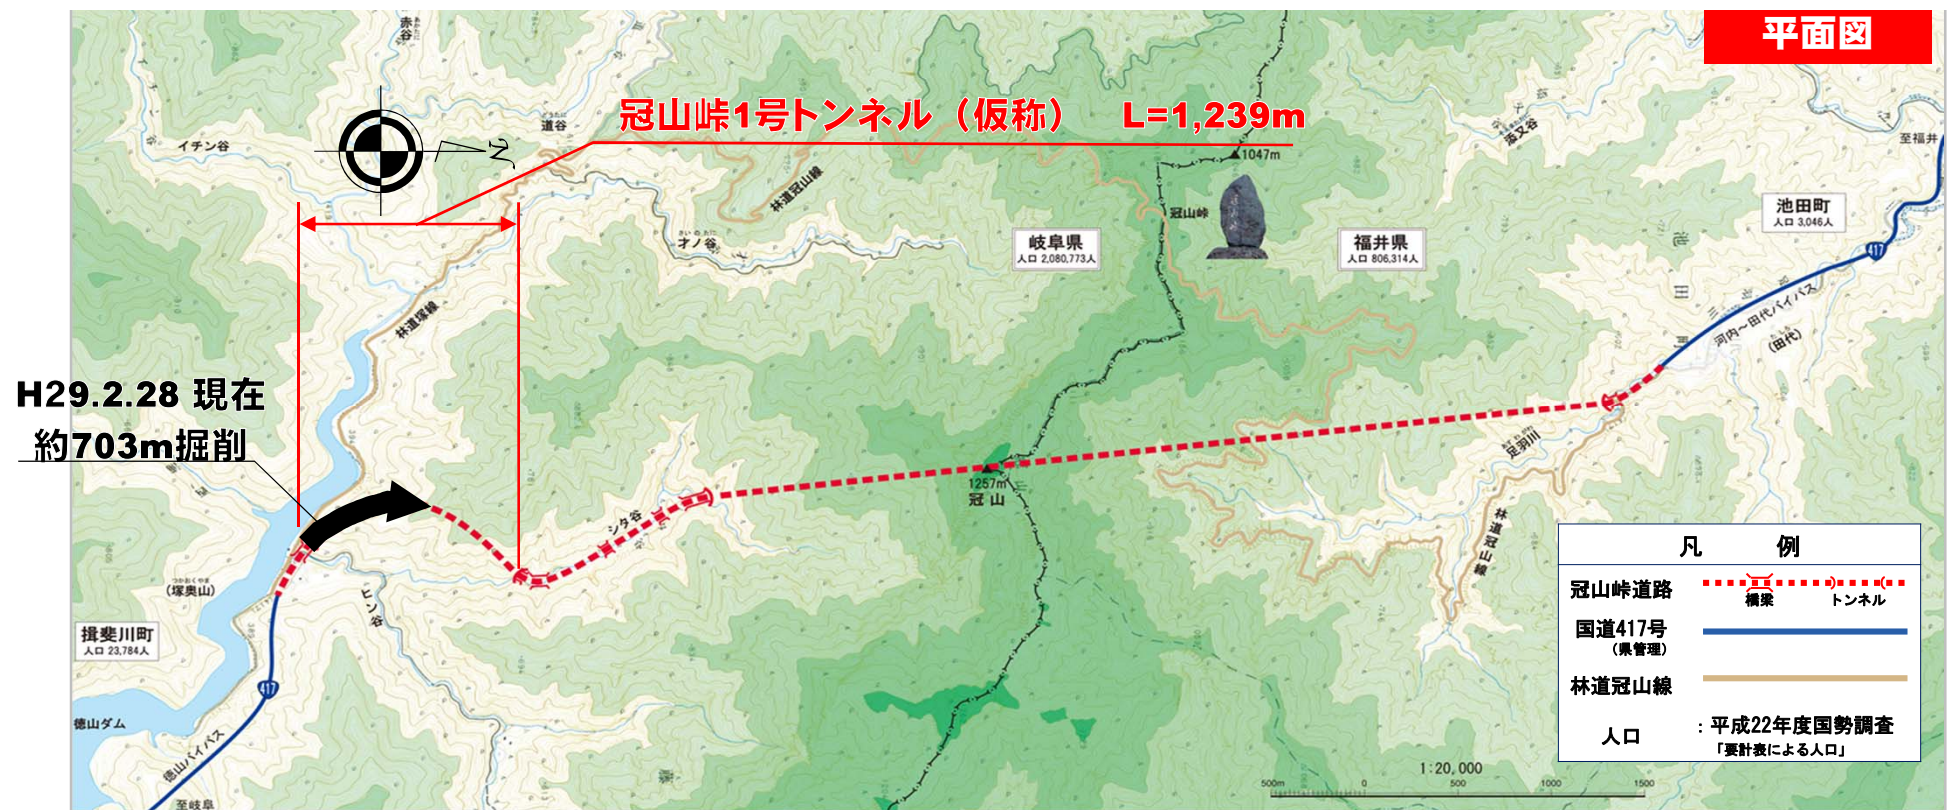

※冠山峠1号トンネル(仮称)は、平成28年7月5日、掘削に着手しました。