


平成29年7月31日 冠山峠1号トンネル（仮称）は貫通しました!

岐阜県
方面

福井県
方面

冠山峠1号トンネル（仮称） L=1,239m

縦断面図

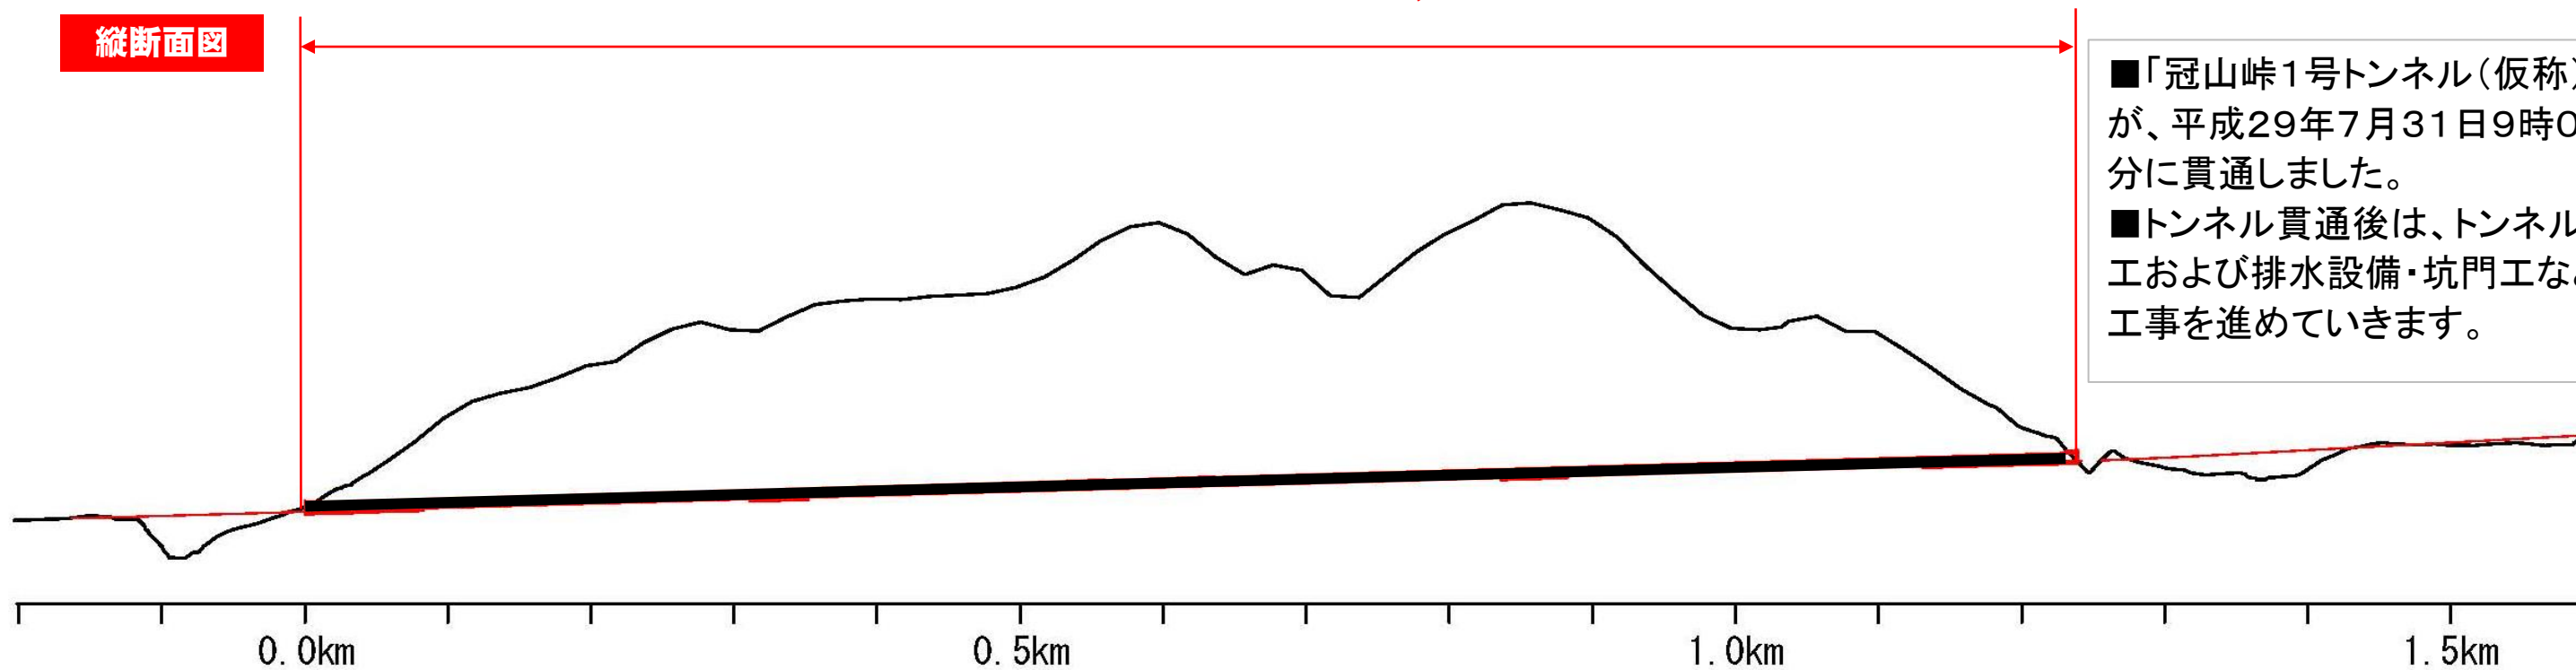


■「冠山峠1号トンネル(仮称)」が、平成29年7月31日9時00分に貫通しました。
 ■トンネル貫通後は、トンネル覆工および排水設備・坑門工などの工事を進めていきます。

切羽の状況

貫通前 (H29.7.28 撮影)



貫通後 (H29.7.31 撮影)

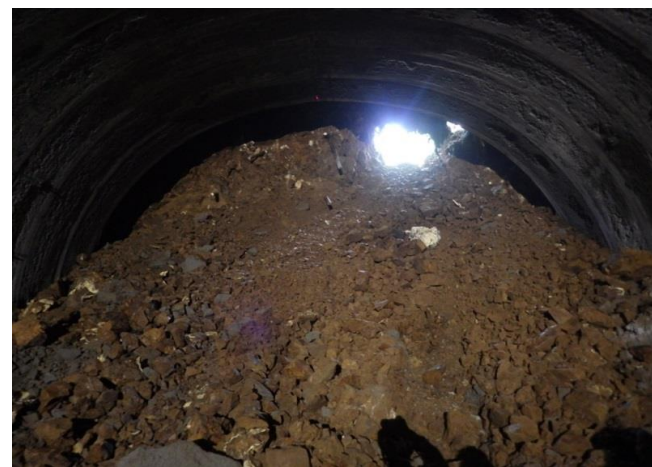

※冠山峠1号トンネル(仮称)は、平成28年7月5日、掘削に着手しました。
 ※冠山峠1号トンネル(仮称)は、平成29年7月31日、貫通しました。

平面図

