



H30.1.31 現在 冠山峠1号トンネル（仮称）の掘削進捗は**100%**です。

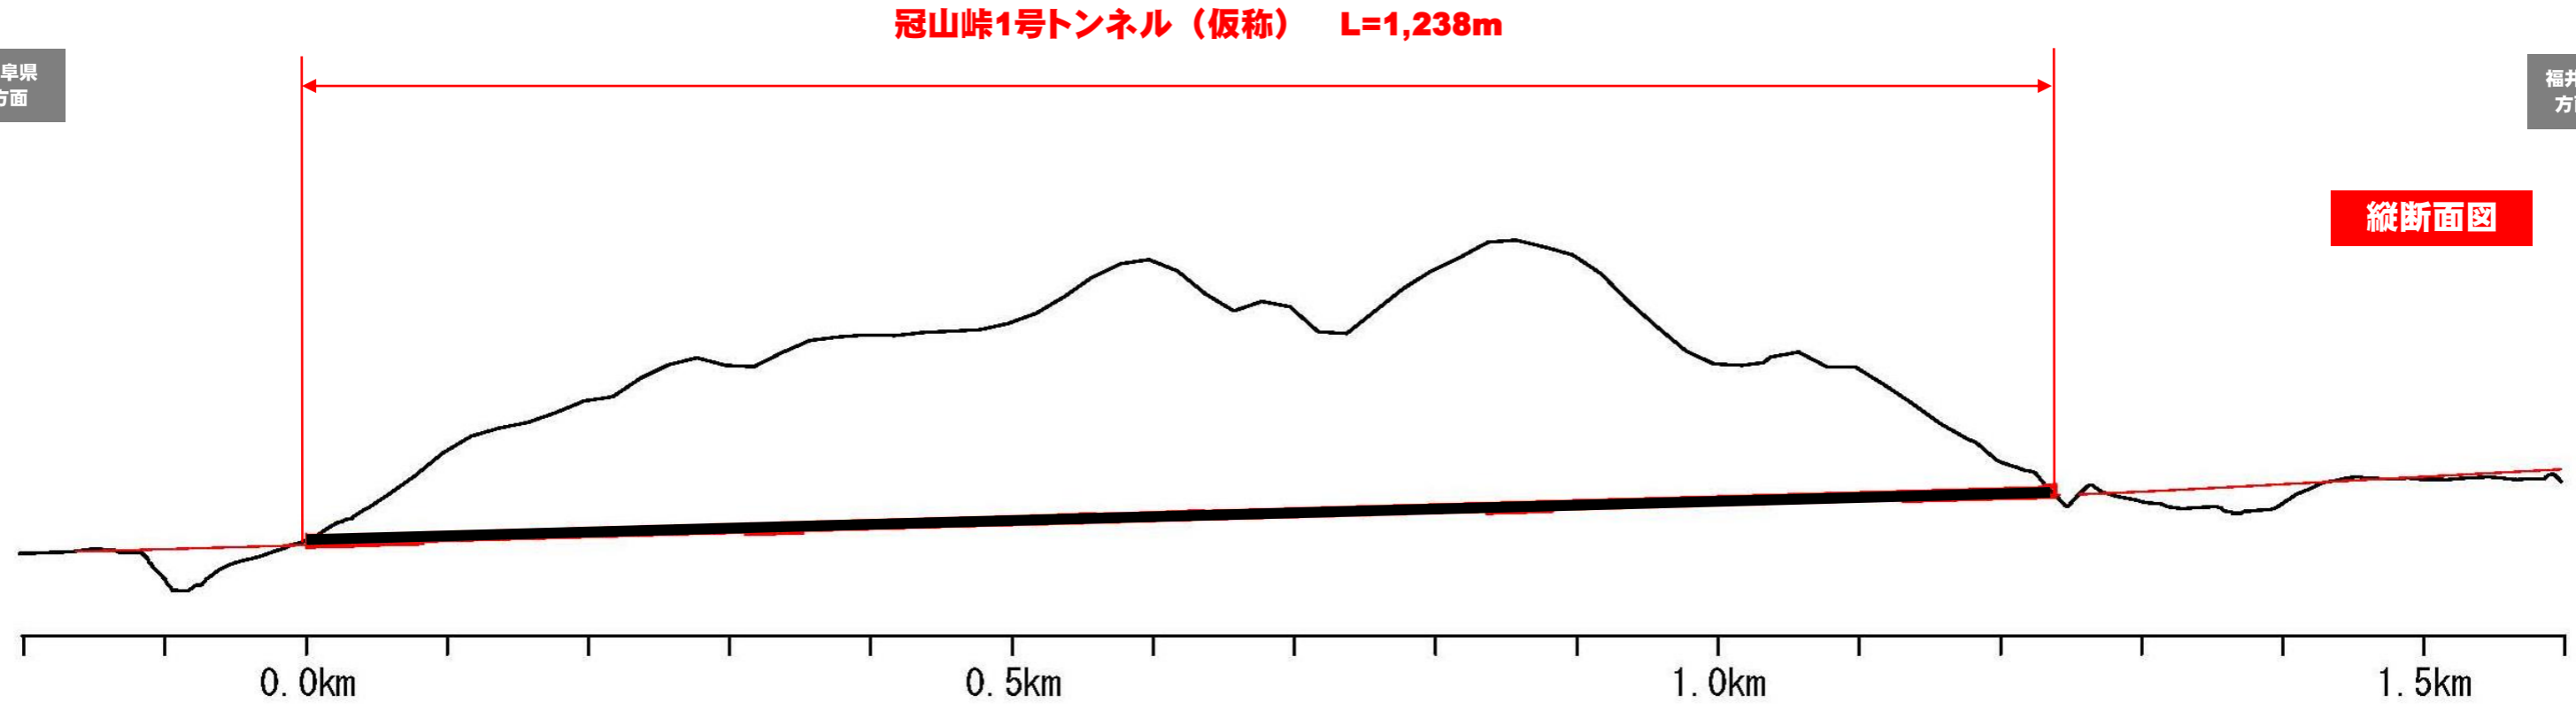

覆工コンクリートの施工状況



現在、覆工コンクリートの施工を行っております。
 施工延長：約 1,238 m

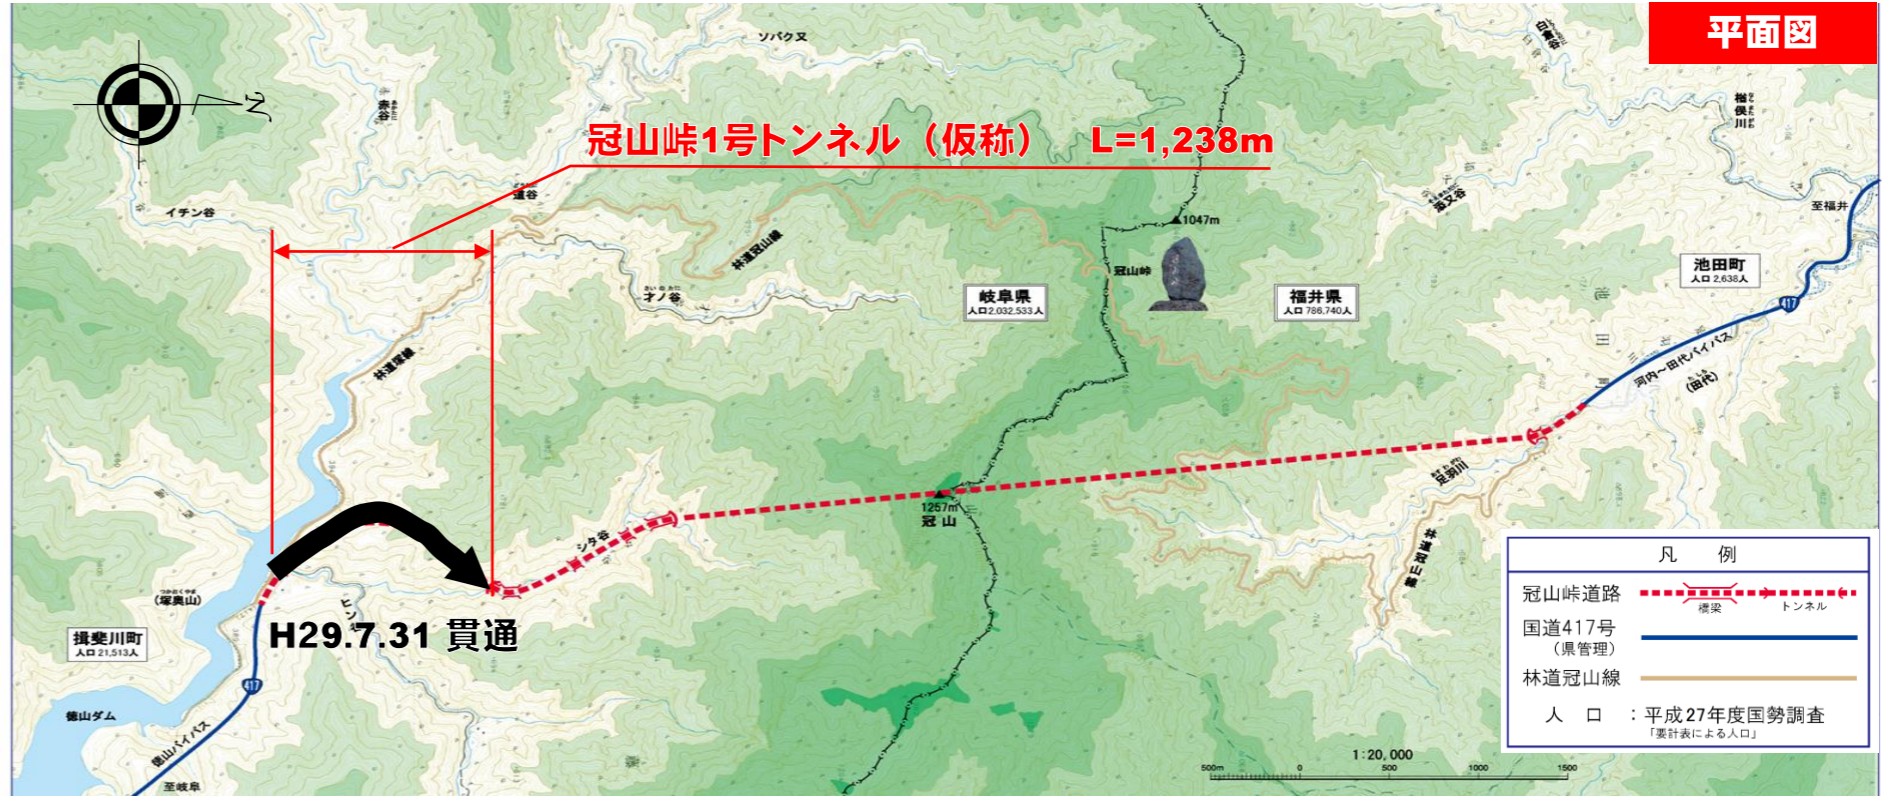

※冠山峠1号トンネル(仮称)は、平成28年7月5日、掘削に着手し、平成29年7月31日に貫通しました。