
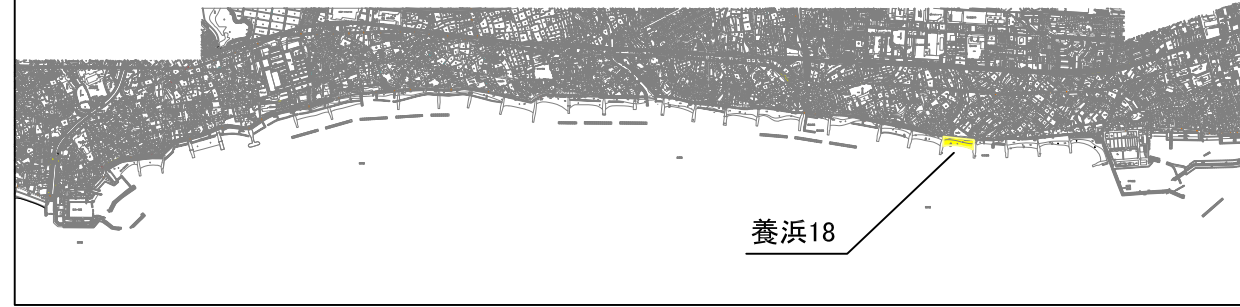


# 養浜台帳 養浜18

## 位置図 明石西部工区

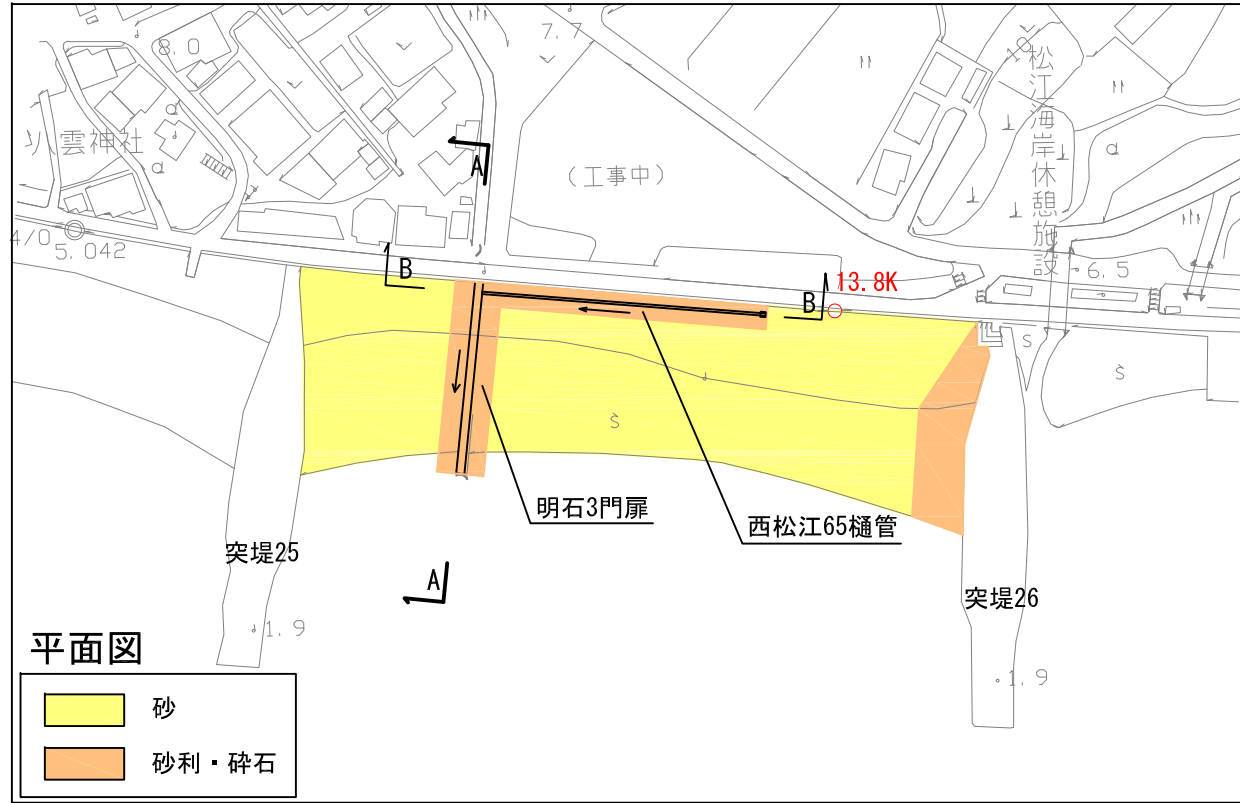


### 工事履歴

年度	内容	養浜材料	規格	施工位置
昭和58年	突堤工			突堤25、26
昭和59年	養浜工	砂	d50=0.5~2.0mm	養浜全体
昭和63年	養浜・埋設管改良	砂	d50=0.5~2.0mm	養浜全体
平成17年	突堤際改良	捨石・上礫・被覆石・玉石	50~100、100~150mm	突堤26
平成21年	養浜・埋設管改良	碎石	0~40mm	埋設管周辺


### 構造諸元

名称	西松江65樋管	明石3門扉
種類	樋管	樋管
構造形式	ヒューム管(90° 巻) φ600 72.8m	ボックスカルバート 1.5×1.5m 51.1m
竣工年	昭和59年	


### 標準断面

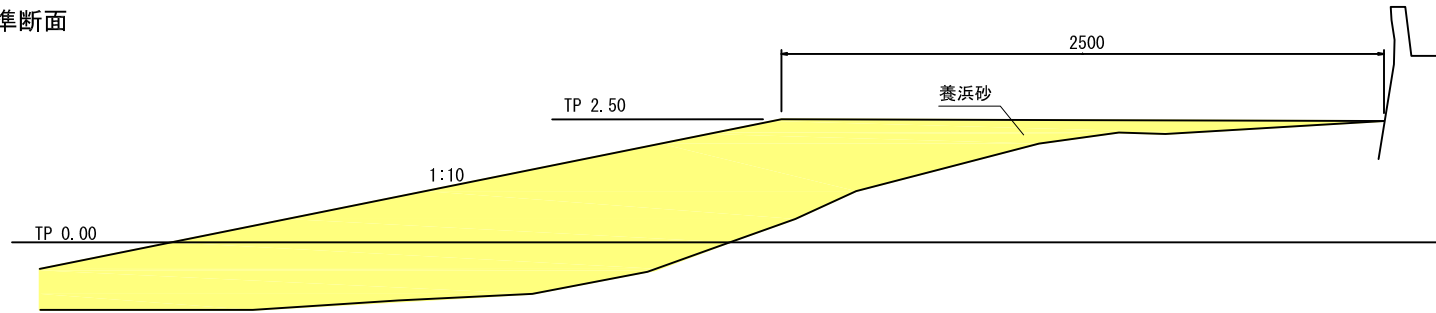



### A-A 断面

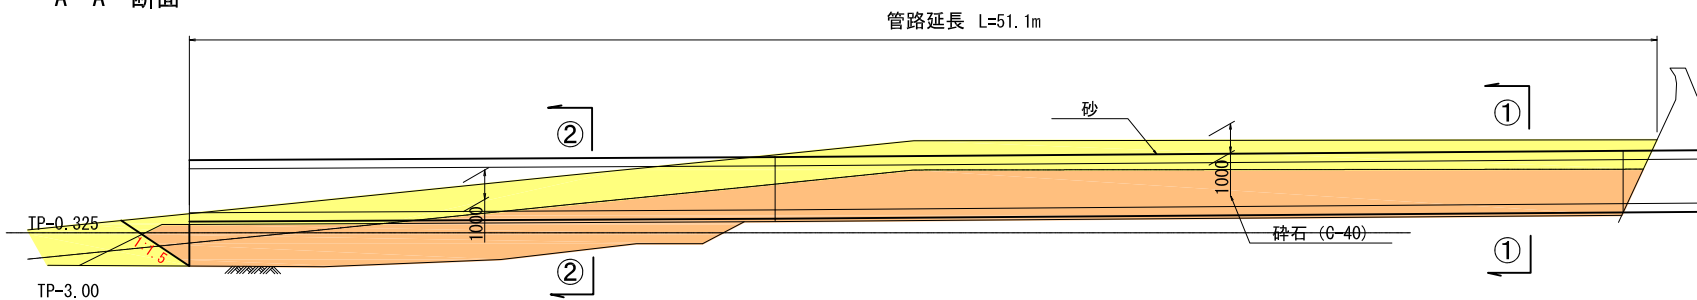


### B-B 断面

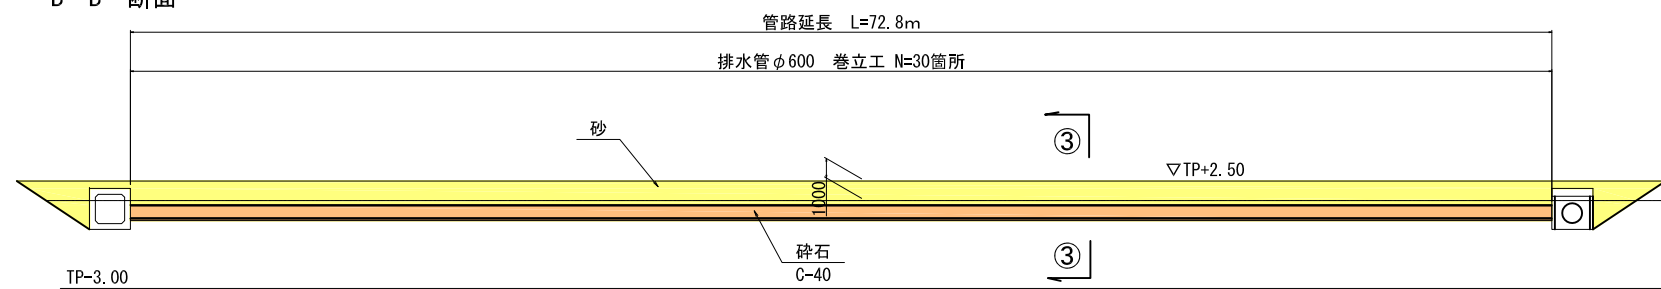

### 標準断面図 (明石3門扉)

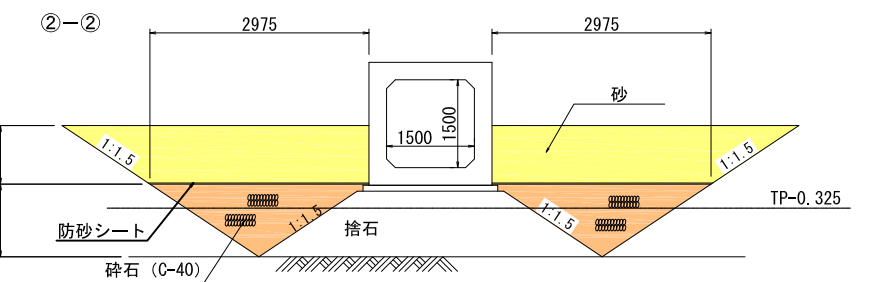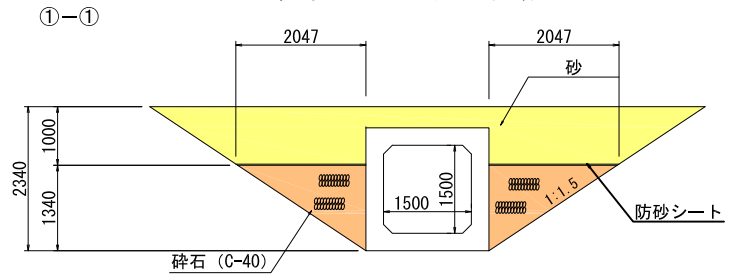

### 巻立工

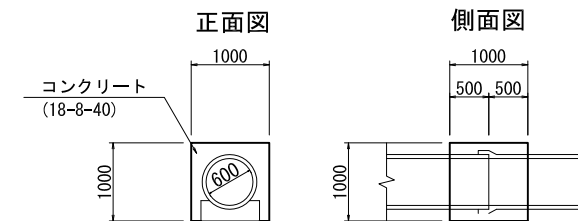

巻立工箇所数N=72.8m/2.43=30箇所

### 標準断面図 (西松江65樋管)

