

工事(交通規制)のお知らせ


平素は、清滝生駒道路の事業に格別のご理解とご協力を賜り、厚くお礼申し上げます。
 この度、北田原地区におきまして、下記のとおり規制工事を行うこととなりました。
 施工にあたっては、安全に注意を払い、工事を進めてまいります。
 工事期間中、近隣の皆様方には何かとご迷惑をおかけすることと存じますが、
 何卒ご理解とご協力を賜りますようお願い申し上げます。

工事概要

1. 工事名 清滝生駒道路北田原東地区改良工事
2. 工事場所 生駒市北田原地内
3. 全体工期 自)令和 1年12月27日 ~ 至)令和3年3月31日
4. 交通規制期間 自)令和 3年1月27日 ~ 至)令和3年2月27日
AM 9:00 ~ PM 5:00まで
5. 交通規制内容
 - ①市道第2高山北田原線 片側交互通行
 - ②市道北田原中学校線 片側交互通行
 - ③市道北田原中学校線 片側交互通行

※規制内容 別紙記載
7. 発注者 国土交通省 近畿地方整備局 浪速国道事務所
 所在地 : 大阪府枚方市南中振3-2-3
 電話 : 072-833-0261
 担当者 : 建設監督官 池田 ・ 現場技術員 西中
8. 施工業者 株式会社 ゴセケン
 担当者 : 石井
 電話 : 080-3115-2282

10. 位置図

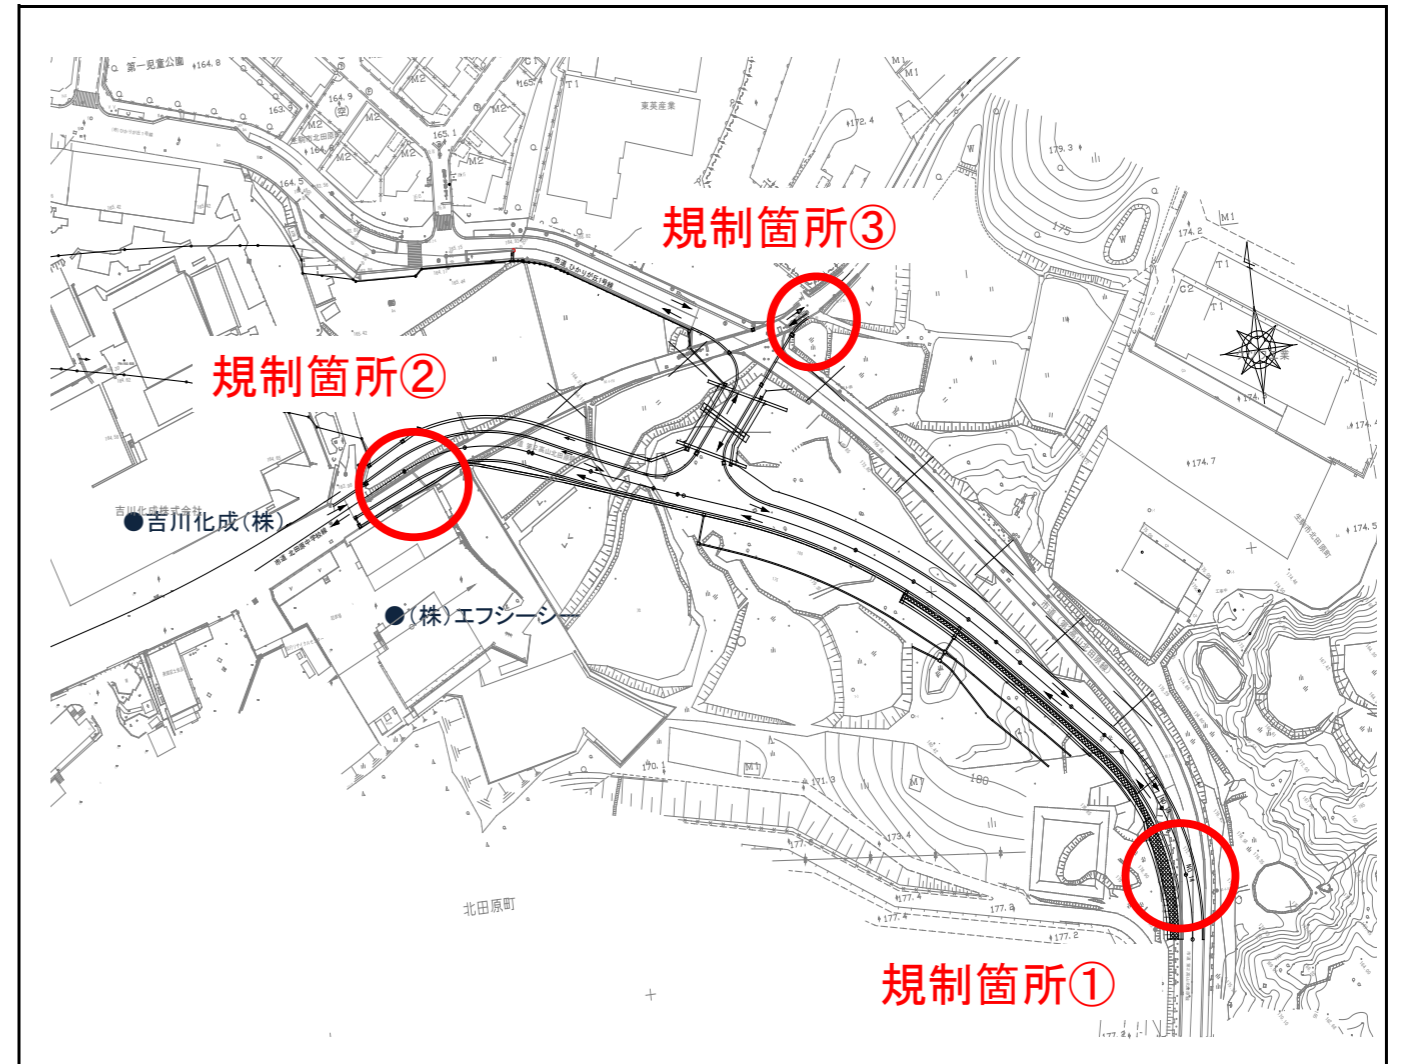

9. 施工時期	規制箇所	令和3年1月					令和3年2月							
		5	10	15	20	25	30	5	10	15	20	25	30	
	①市道第2高山北田原線													
	②市道北田原中学校線													
	③市道北田原中学校線													

← 1月27日~2月1日
← 2月2日~2月23日
← 2月24日~2月27日

※雨天等により順延する場合があります。・日曜・祝日の作業は休工とします。

規制箇所①：市道第2高山北田原線

クツワ工業

至 かがりが丘
国道163号線

生駒市北田原町

市道(第2高山北田原線)

工事区間
農業用水路・排水構造物工

片側交互規制区間


歩行者通路
歩行者は誘導員が誘導します。

歩行者誘導員


①
200m

関西電力生駒変電所


至 国道163号

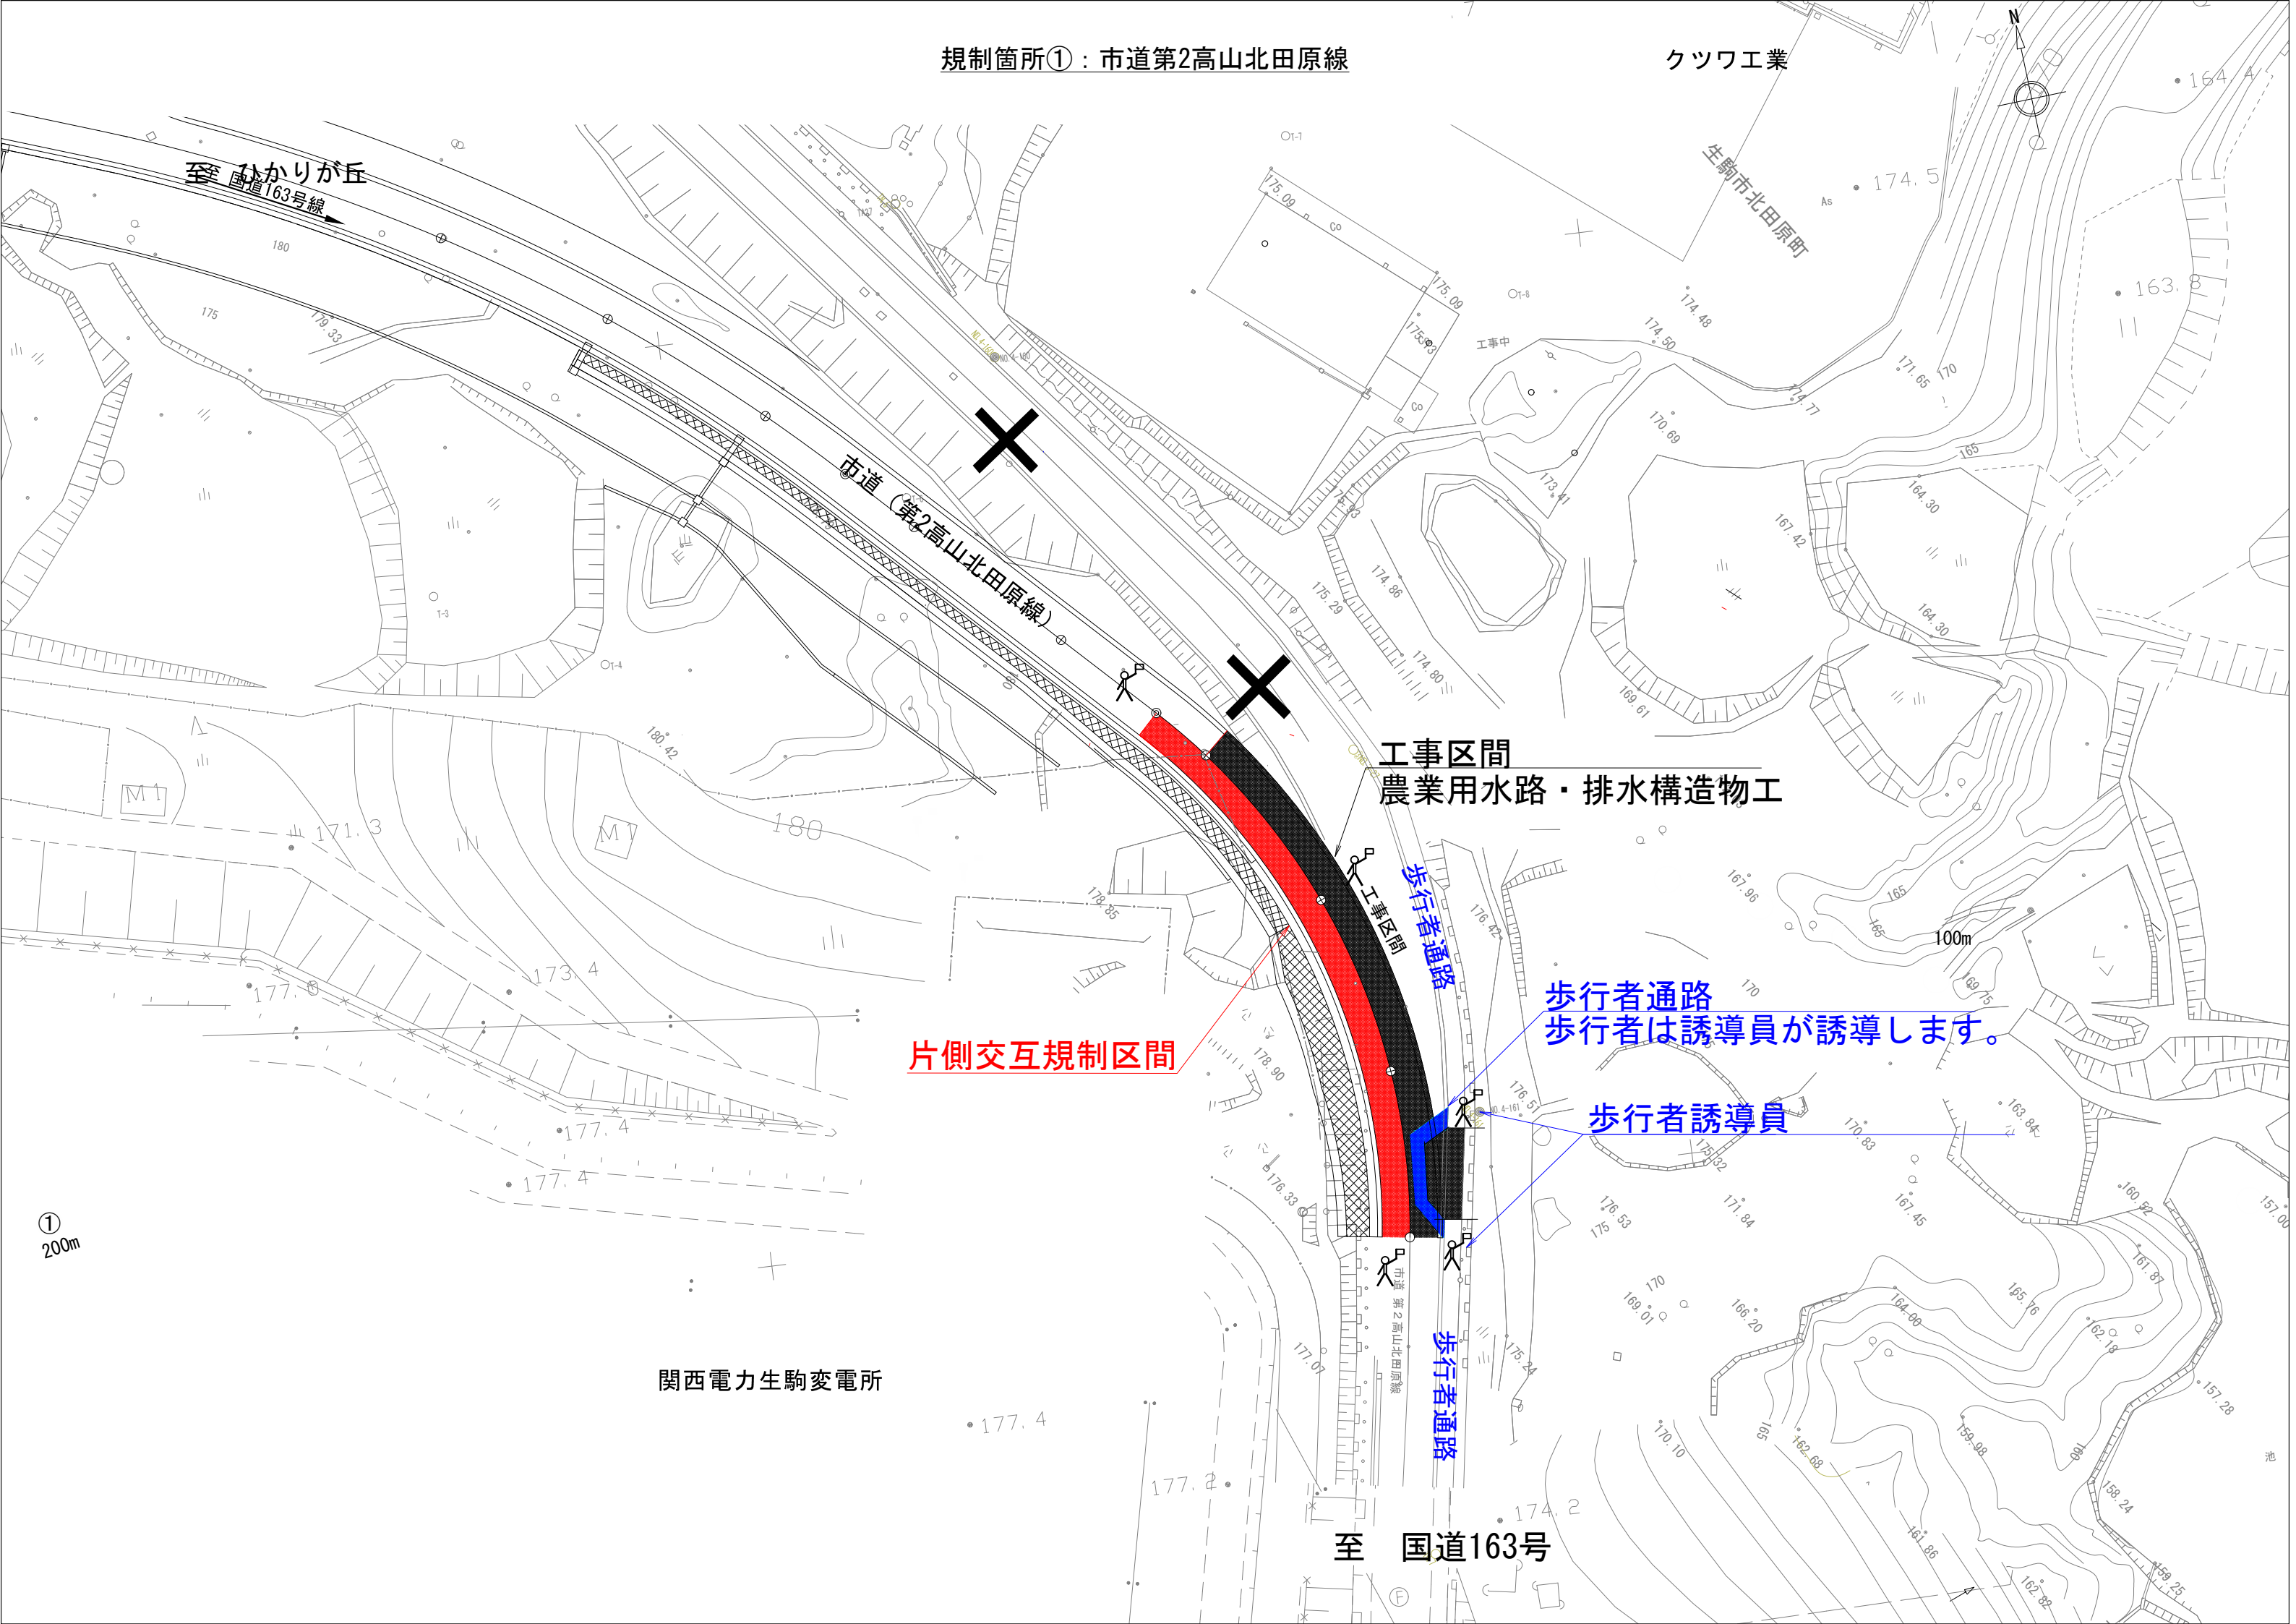

規制箇所②：市道第2高山北田原線

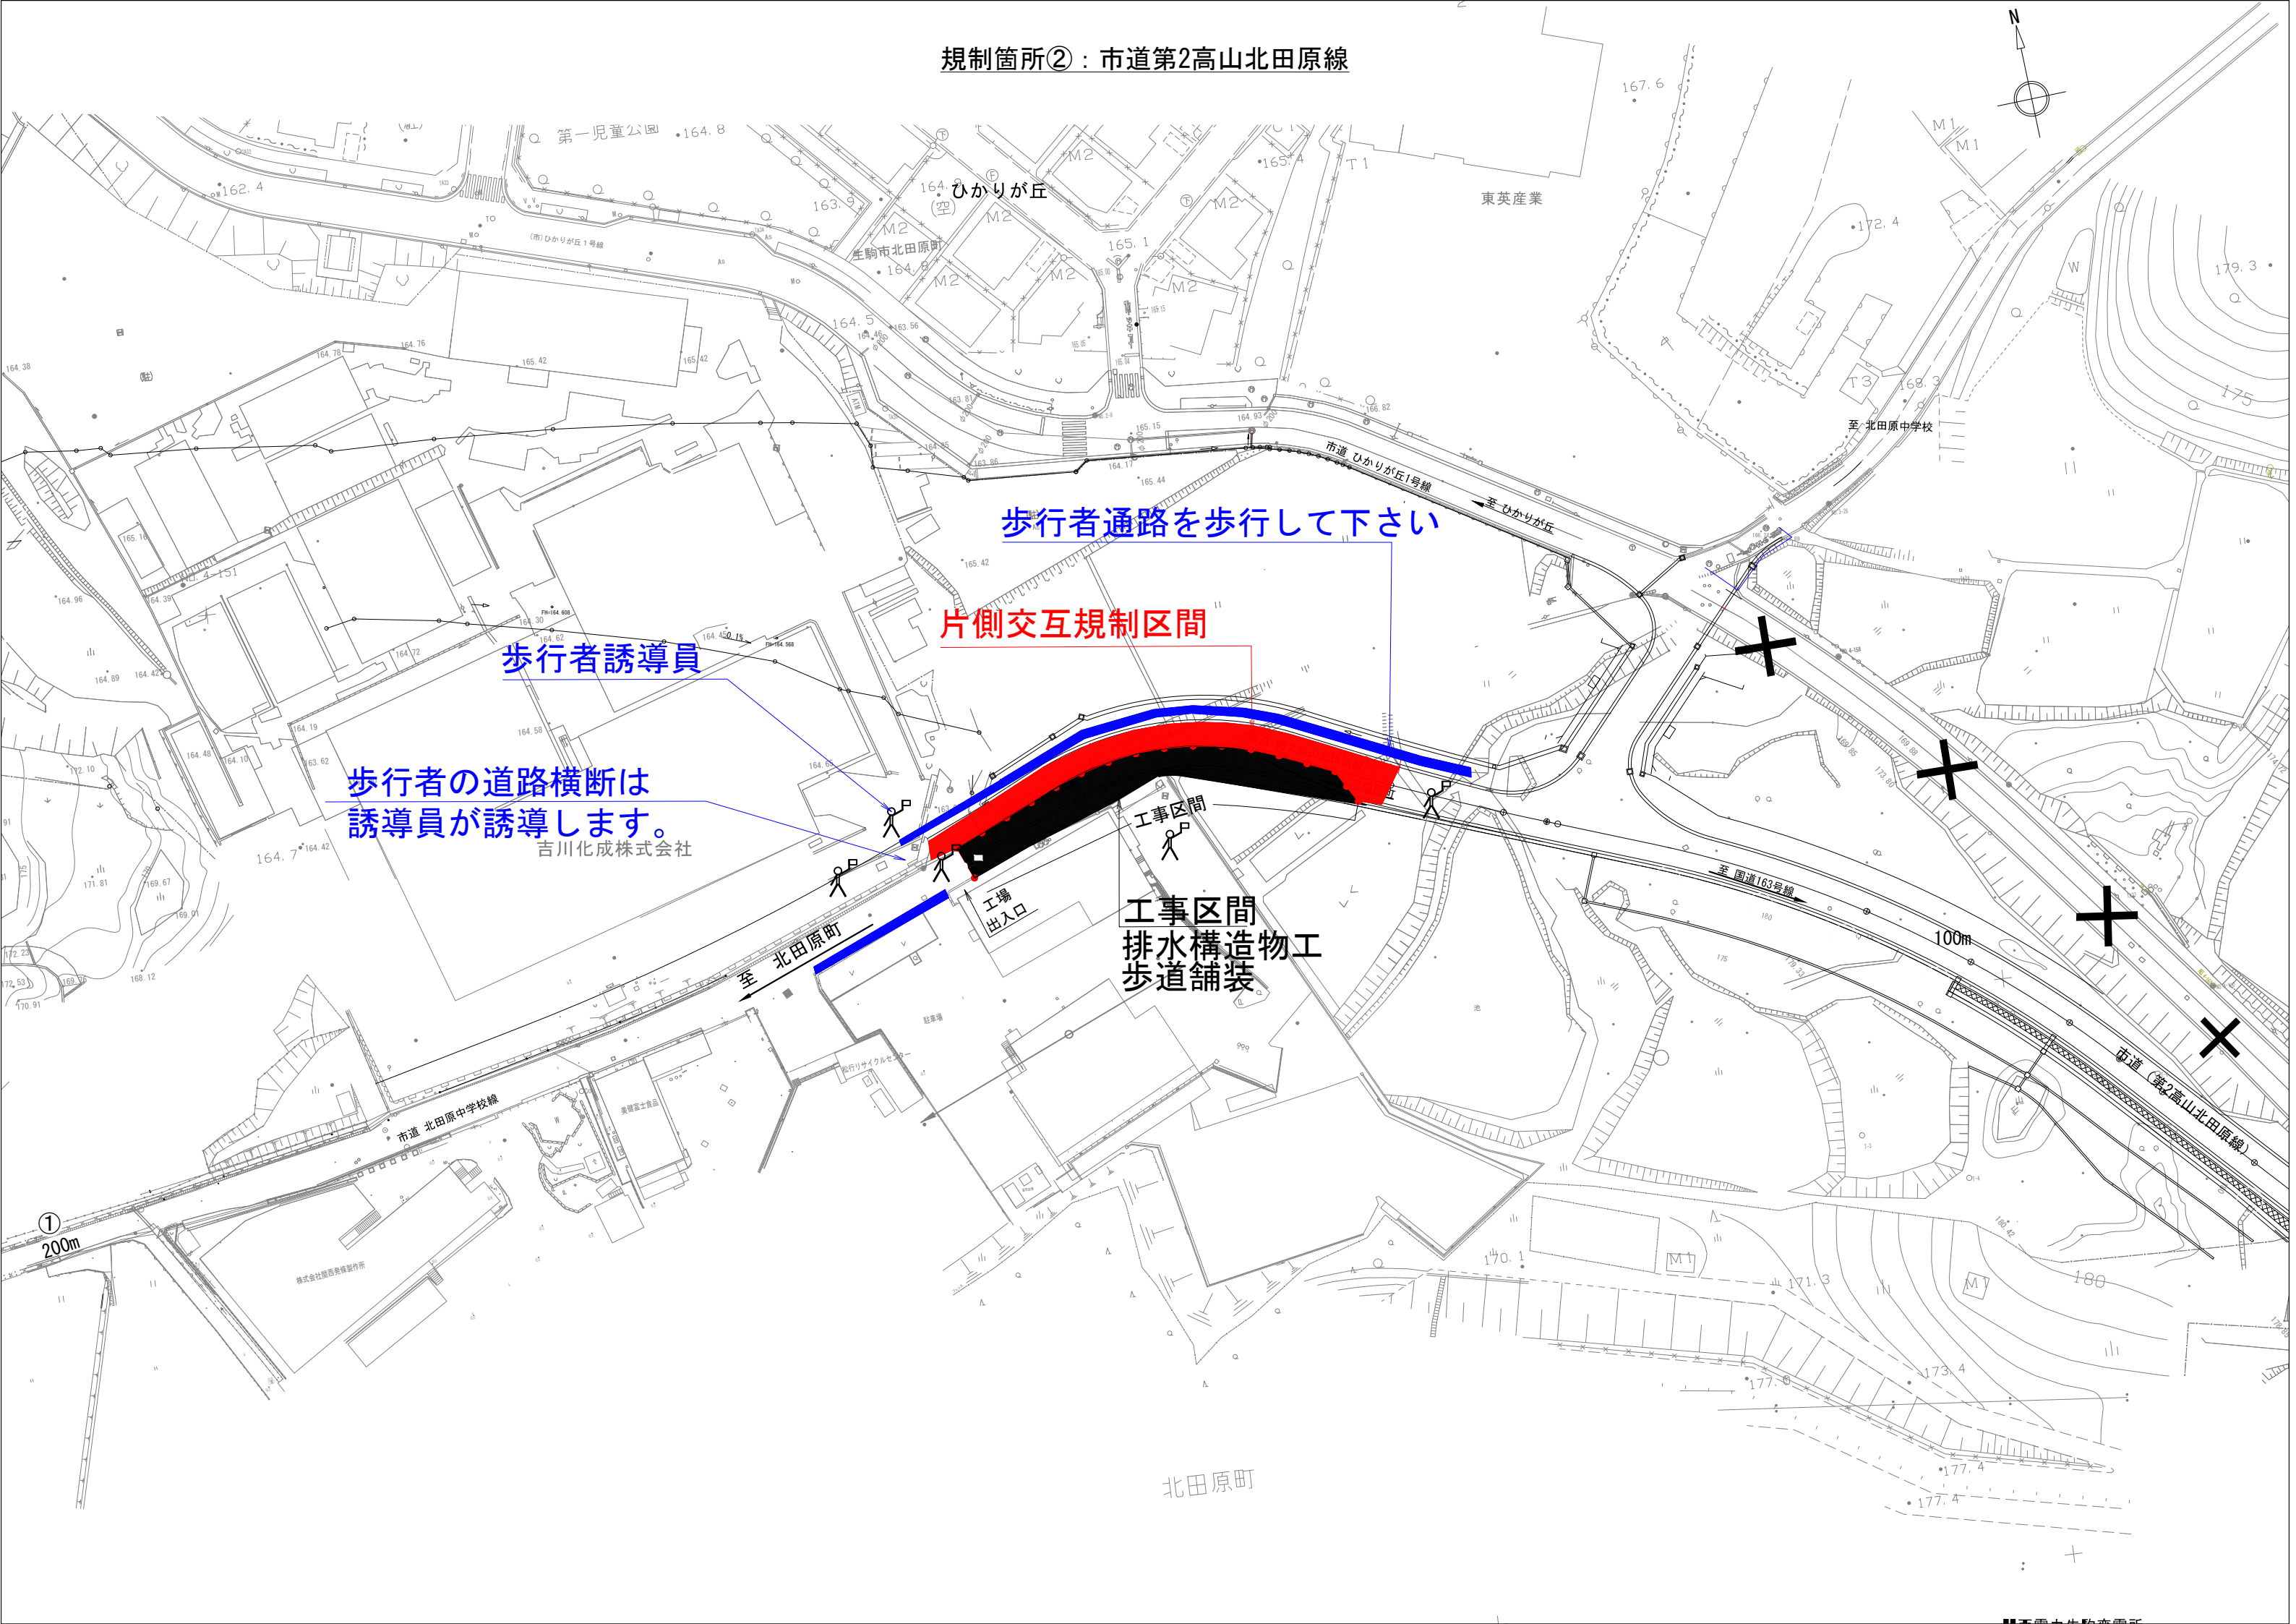

規制箇所③：市道第2高山北田原線

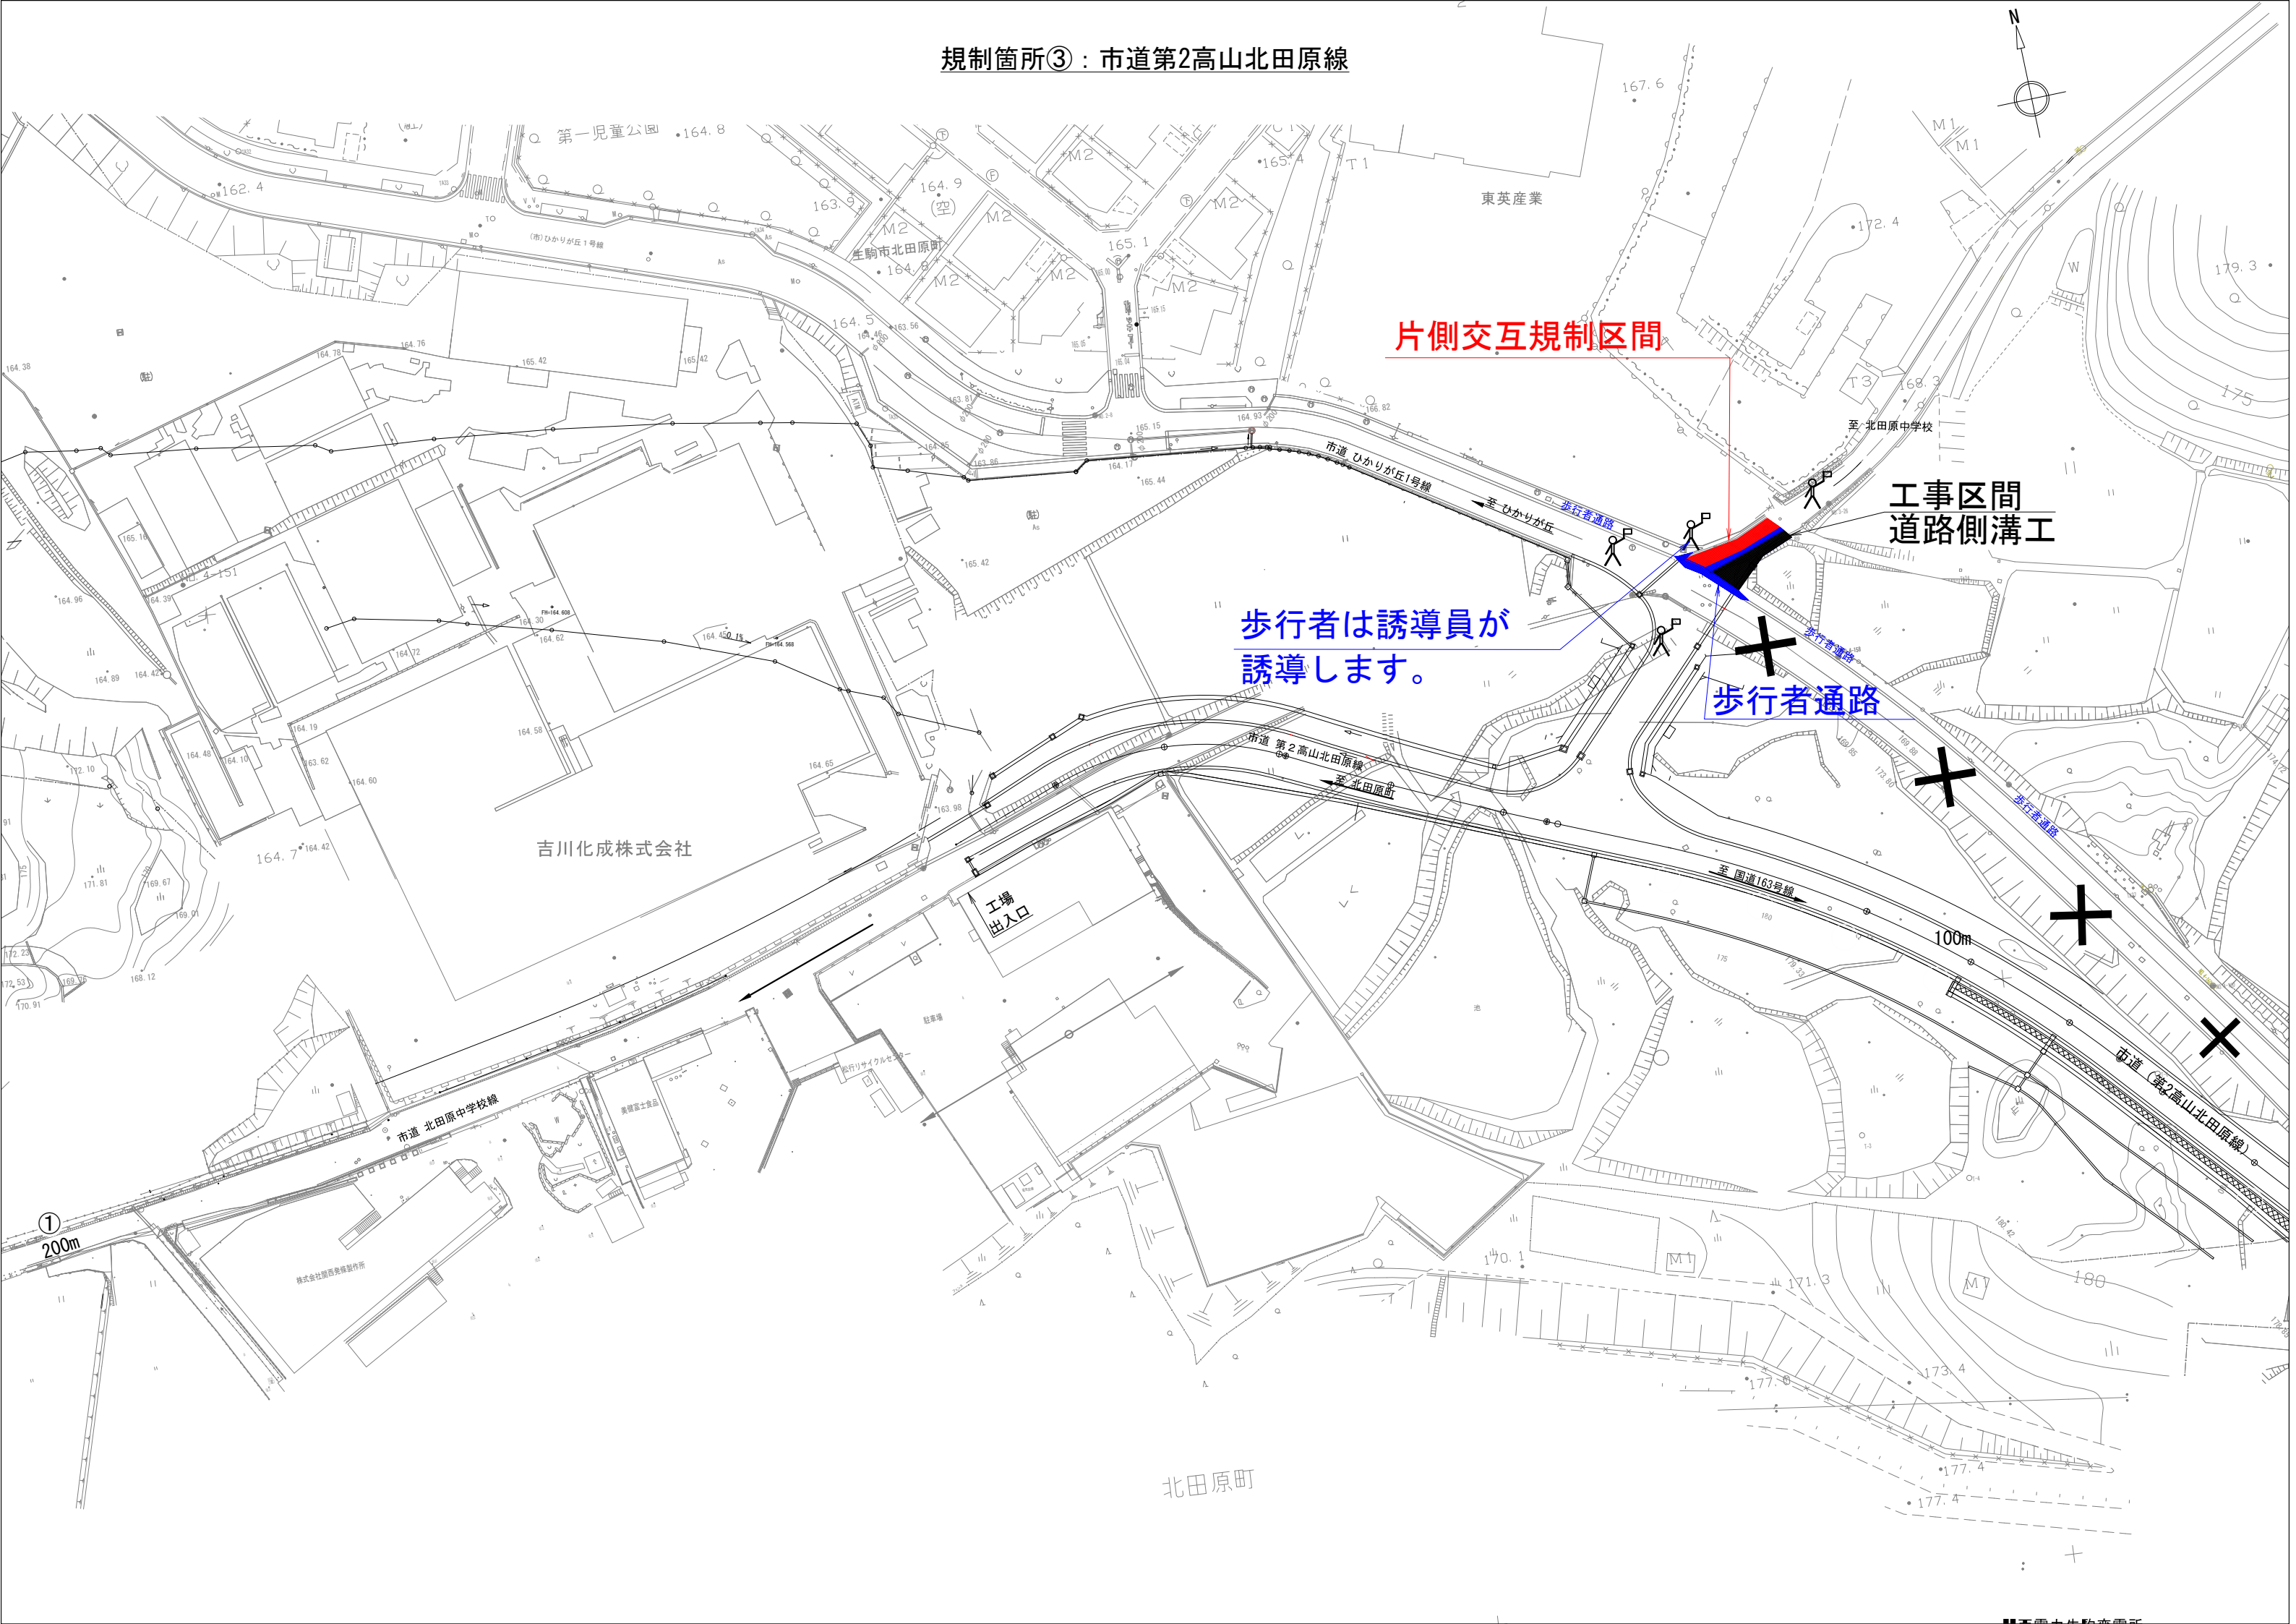

片側交互規制区間

歩行者は誘導員が誘導します。

歩行者通路

工事区間
道路側溝工

吉川化成株式会社

工場
出入口

北田原町

①
200m

100m

市道 北田原中学校線

市道 第2高山北田原線
至 北田原町

至 国道163号線

市道(第2高山北田原線)

東英産業

第一児童公園 164.8

生駒市北田原町 164.9

至 北田原中学校

株式会社西島製作所

美健富士食品

自行車サイクルセンター

駐車場