湖西道路（4車化）事業　工事進捗レポート

令和5年7月

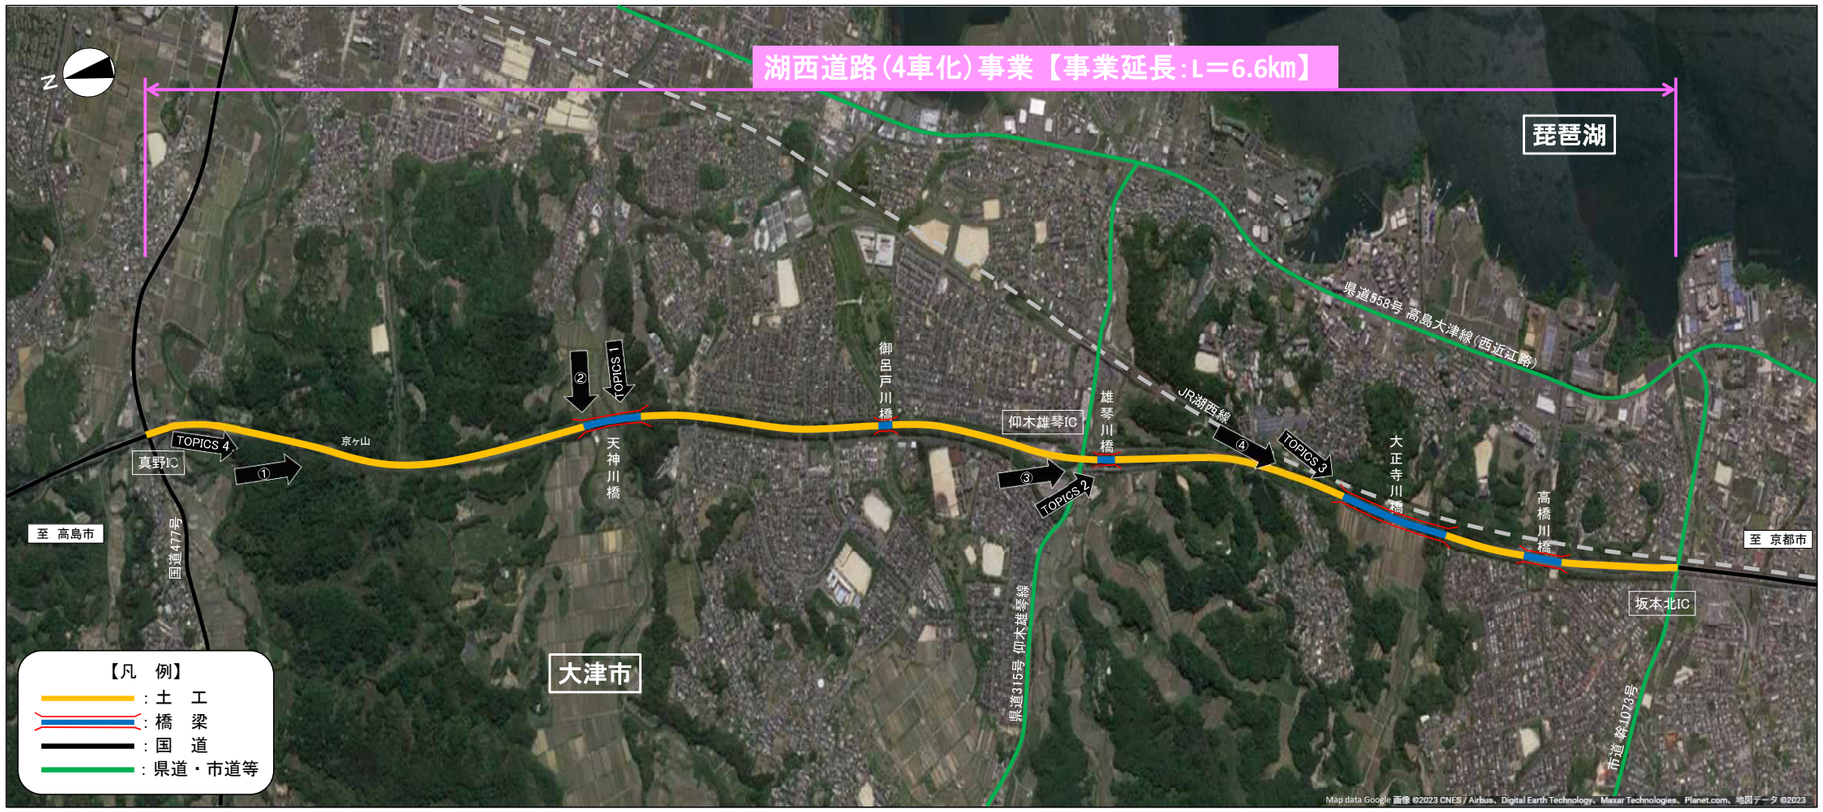

TOPICS 4　湖西道路京ヶ山改良工事

R5.7月 撮影

京ヶ山改良工事
仮設防護柵と切土作業を進めています。

TOPICS 1　湖西道路天神川橋上部工事

R5.7月 撮影

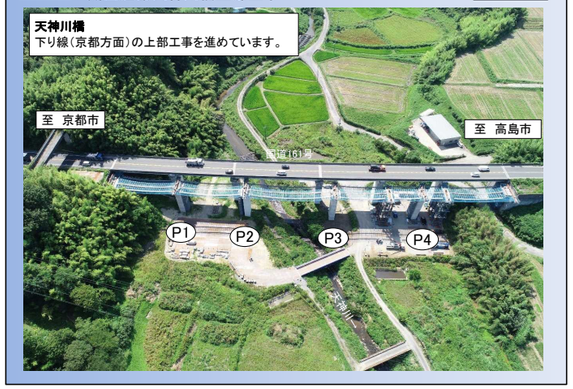

TOPICS 2　湖西道路雄琴川橋PC上部工事

R5.7月 撮影

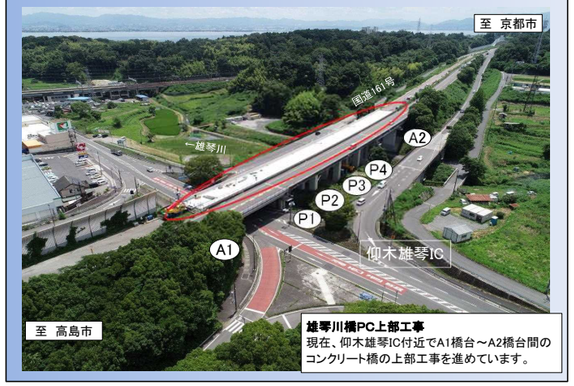

雄琴川橋PC上部工事
現在、仰木雄琴IC付近でA1橋台～A2橋台間のコンクリート橋の上部工事を進めています。

TOPICS 3　湖西道路千野地区擁壁他工事　（大正寺川橋周辺）

R5.7月 撮影

大正寺川橋
大正寺川橋北側の擁壁工事を進めています。

平面図

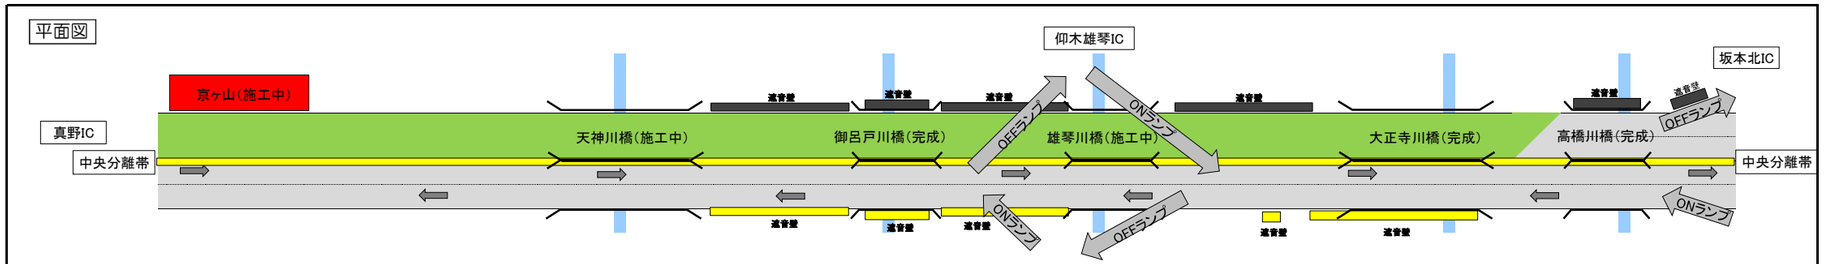

断面図

地区名	大津市											
	京ヶ山橋		天神川橋		御呂戸川橋		雄琴川橋		大正寺川橋		高橋川橋	
延　長	0.53 km	0.88 km	0.18 km	1.15 km	0.04 km	0.82 km	0.15 km	1.23 km	0.27 km	0.35 km	0.21 km	0.40 km
道路構造	土工	土工	鋼橋	土工	PC橋	土工	PC橋	土工	鋼橋	土工	既設橋	土工

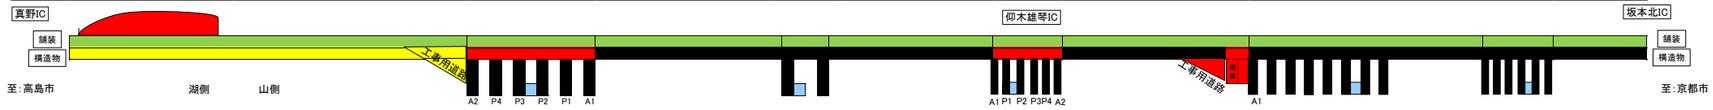

凡 例
：未着手
：舗装未施工
：舗装完了
：発注手続中
：施工中
：完　成

① 京ヶ山橋

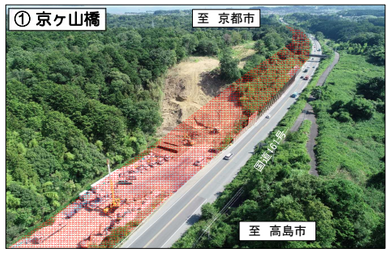

② 天神川橋

③ 雄琴川橋

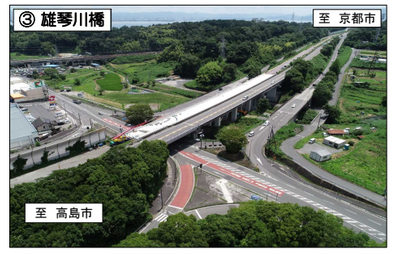

④ 大正寺川橋

作成：国土交通省近畿地方整備局滋賀国道事務所　問い合わせ先：滋賀国道事務所　〒520-0803 滋賀県大津市竜が丘4番5号　☎077-523-1741(代)