

湖西道路(4車化)事業 工事進捗レポート

令和6年2月

TOPICS 1 湖西道路京ヶ山改良工事

R6.2月撮影

京ヶ山の切土工事を進めています。



TOPICS 2 湖西道路京ヶ山改良工事

R6.2月撮影

京ヶ山の切土工事を進めています。



TOPICS 3 湖西道路天神川橋上部工事

R6.2月撮影


天神川橋
下り線(京都方面)の上部工事を進めています。




TOPICS 4 湖西道路千野地区道路改良工事 湖西道路千野北地区道路改良工事

R6.2月撮影

大正寺川橋北側の擁壁工事を進めています。

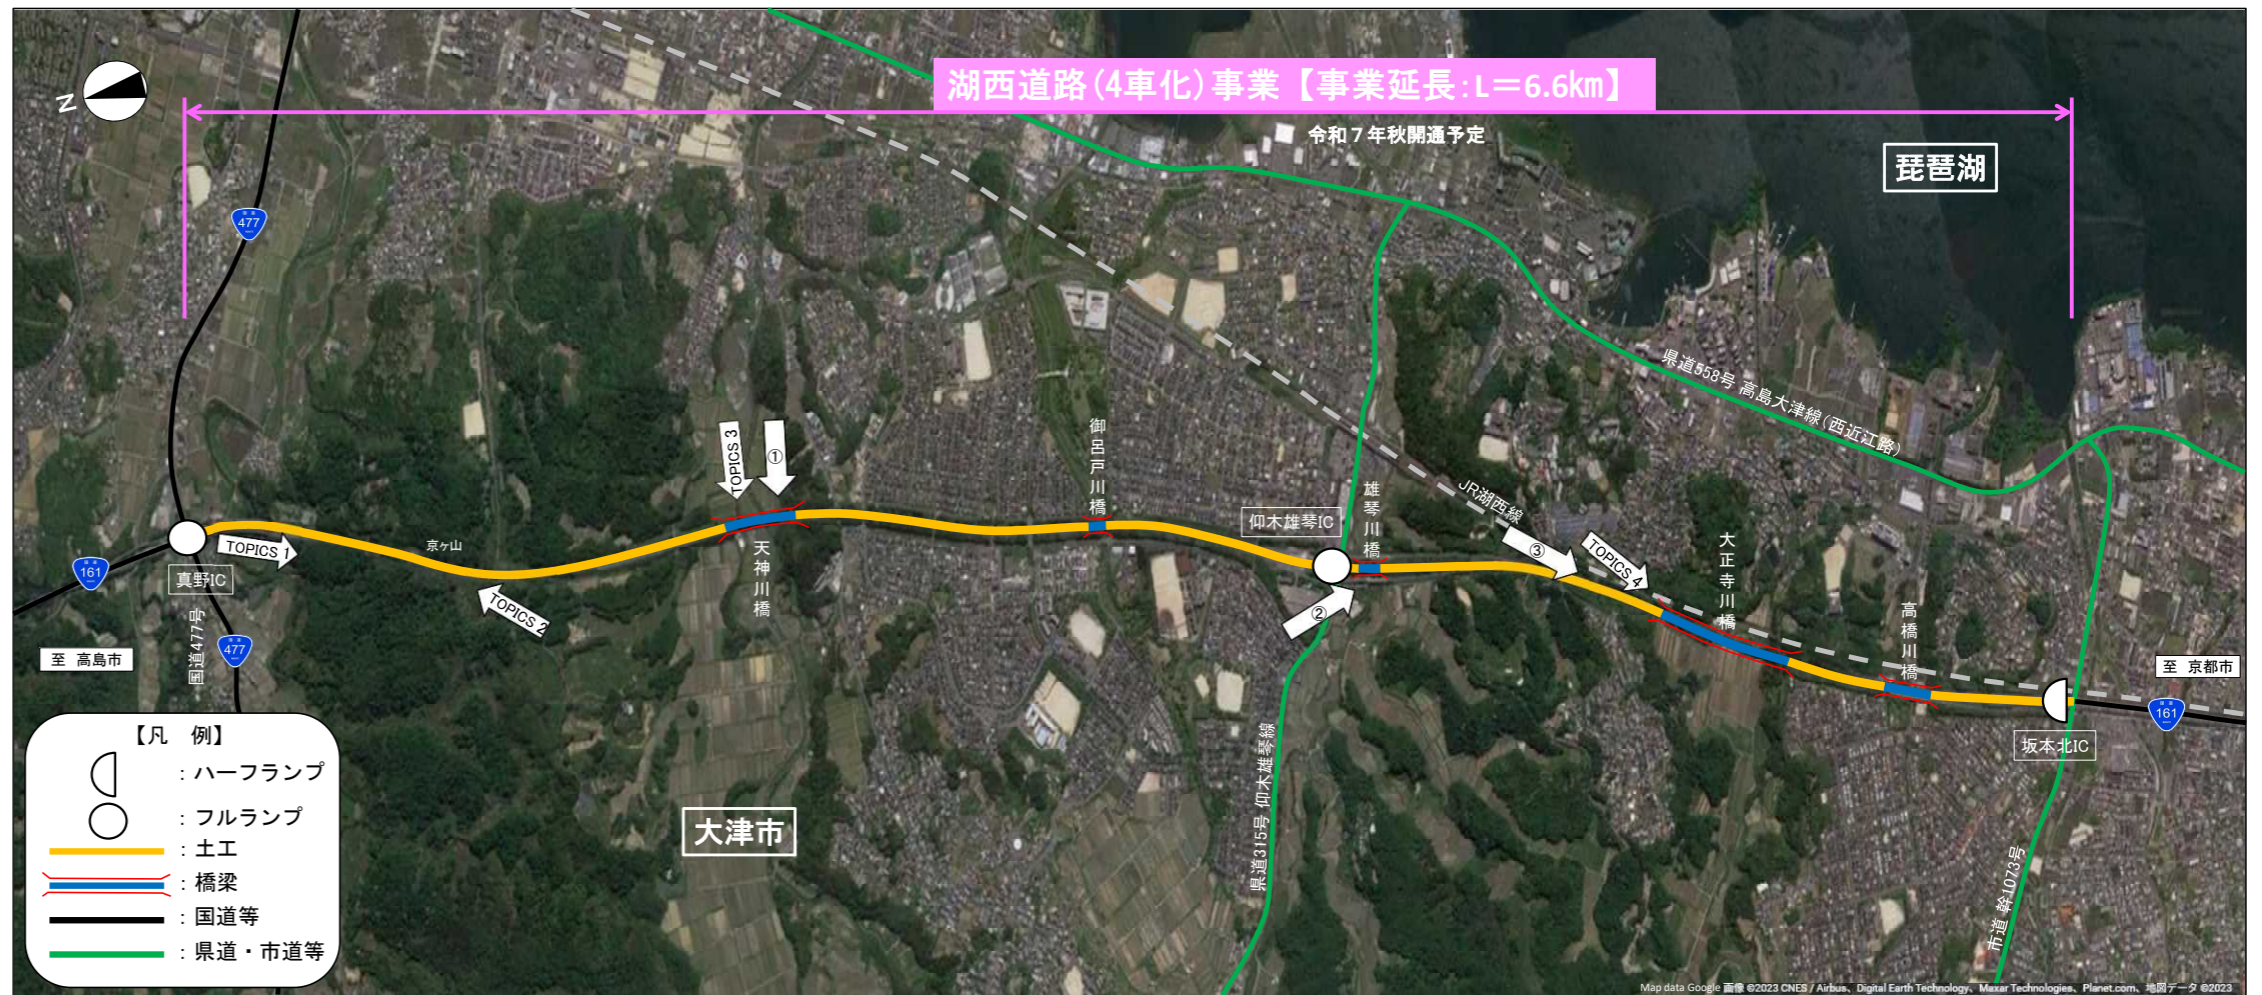


- 【凡例】
- : ハーフランプ
 - : フルランプ
 - : 土工
 - : 橋梁
 - : 国道等
 - : 県道・市道等

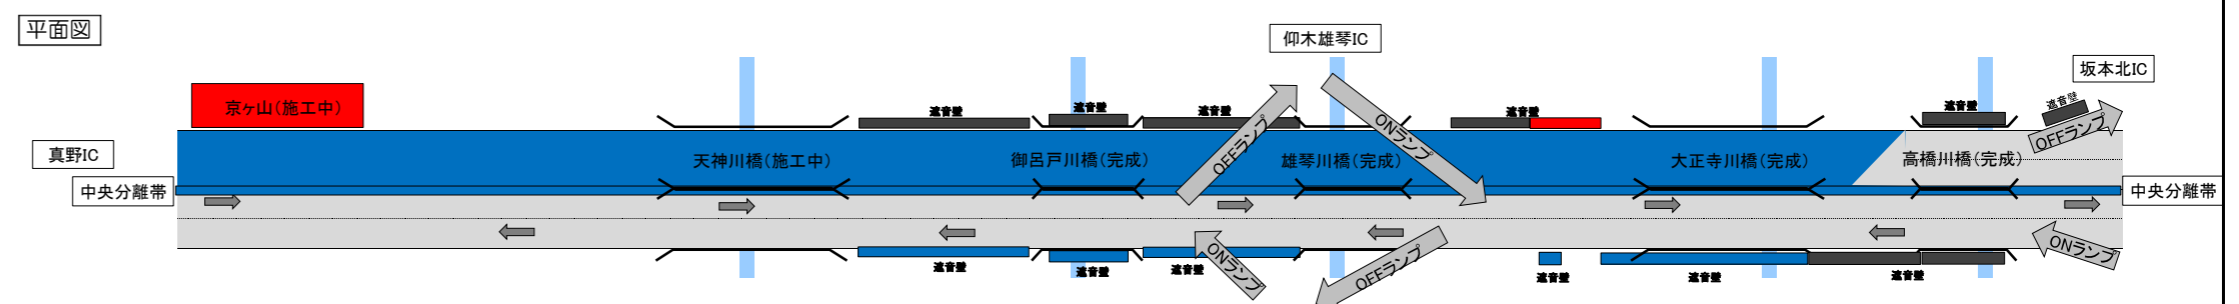

断面図

地区名	大津市											
延長	0.53 km	0.88 km	0.18 km	1.15 km	0.04 km	0.82 km	0.15 km	1.23 km	0.27 km	0.35 km	0.21 km	0.40 km
道路構造	土工	土工	鋼橋	土工	PC橋	土工	PC橋	土工	鋼橋	土工	既設橋	土工

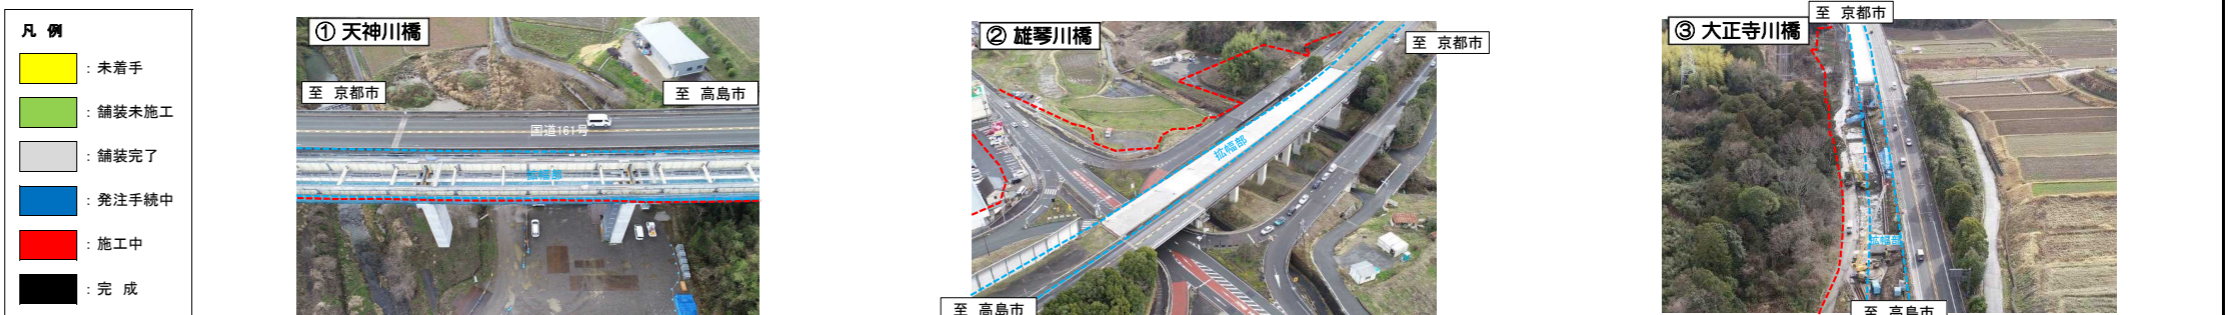

- 凡例
- : 未着手
 - : 舗装未施工
 - : 舗装完了
 - : 発注手続中
 - : 施工中
 - : 完成