


# 【阪神なんば線淀川橋梁改築事業】 — 令和5年度の主な作業内容 — ①

## 全体工程

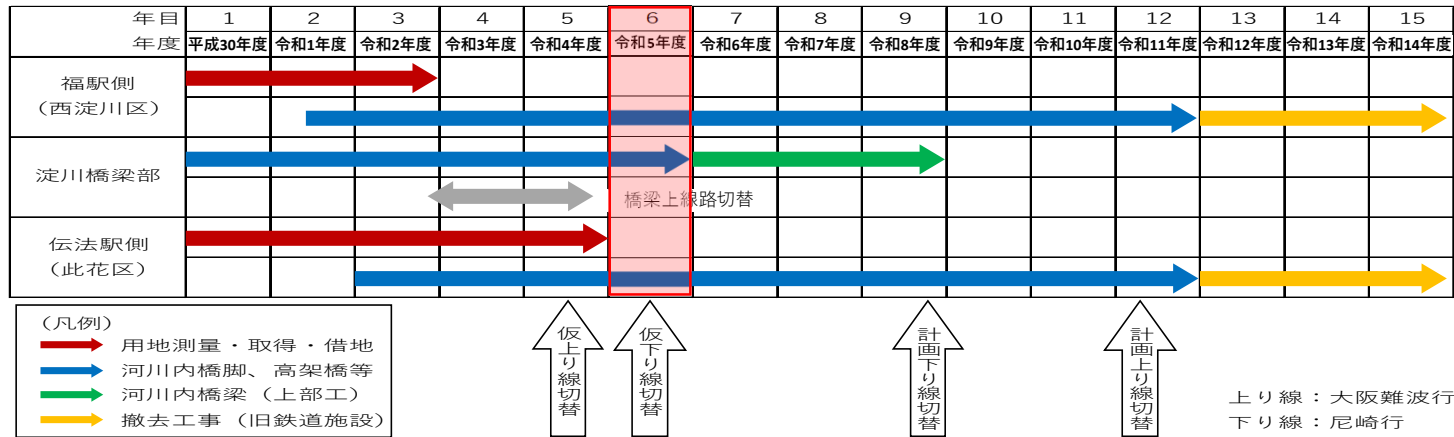


## 各工区の工事

### 令和5年度の主な作業内容

- 1工区 淀川北岸線付近から福駅西踏切まで  
仮下り線（2次切替）、軌道、電気など
- 2工区 福駅西踏切から淀川右岸まで  
仮駅舎、仮下り線（2次切替）、  
軌道、電気など
- 3工区 淀川右岸から河川中心まで  
橋脚・梁構築など
- 4工区 河川中心から淀川左岸まで  
橋脚・梁構築など
- 5工区 淀川左岸から正蓮寺川まで  
現在施設撤去工、鋼管杭工など

## 工区割り図

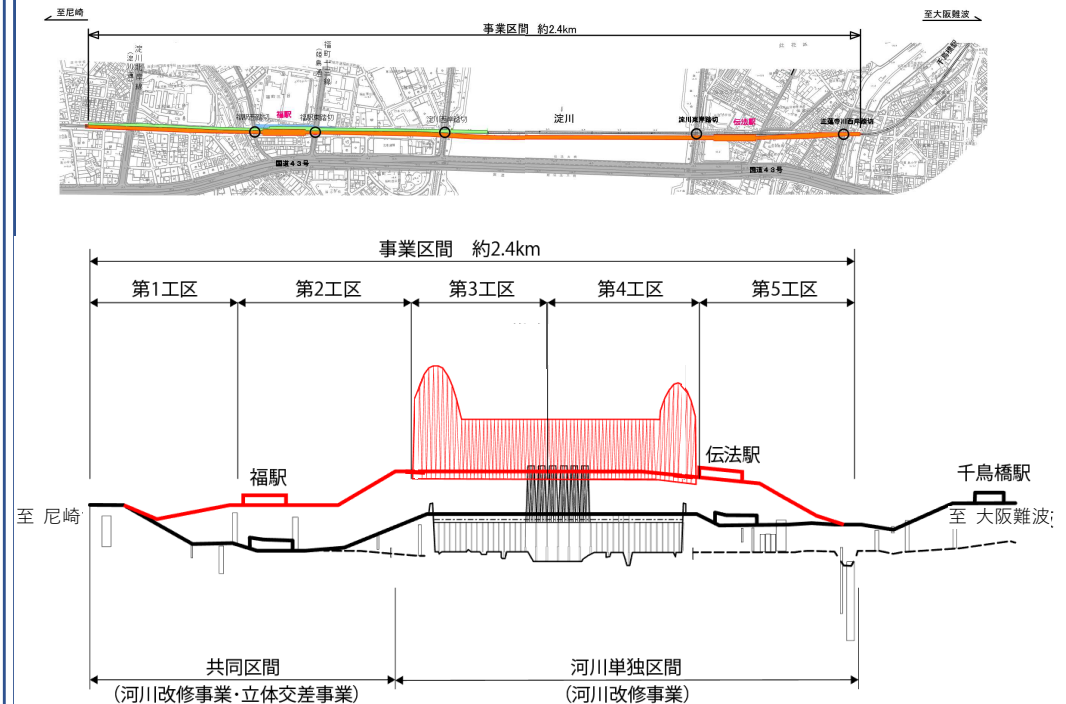


# 【阪神なんば線淀川橋梁改築事業】 — 令和5年度の主な作業内容—②

## 令和5年度の工事内容


1工区 尼崎方取付部から福駅西方まで  
 仮下り線（2次切替）、  
 軌道、電気など

2工区 福駅部から淀川右岸まで  
 仮駅舎、仮下り線（2次切替）、  
 軌道、電気など

仮線平面図

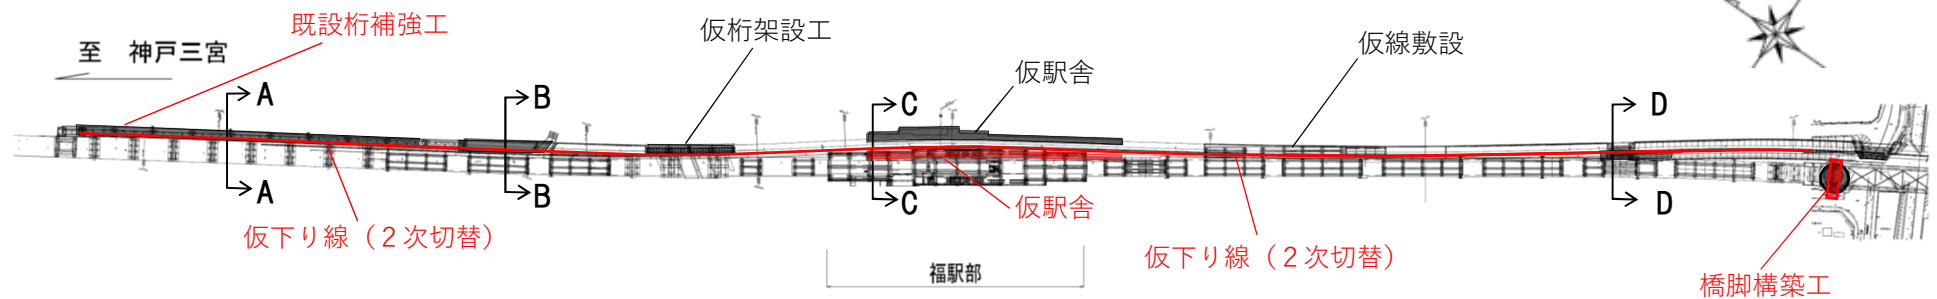

仮線断面

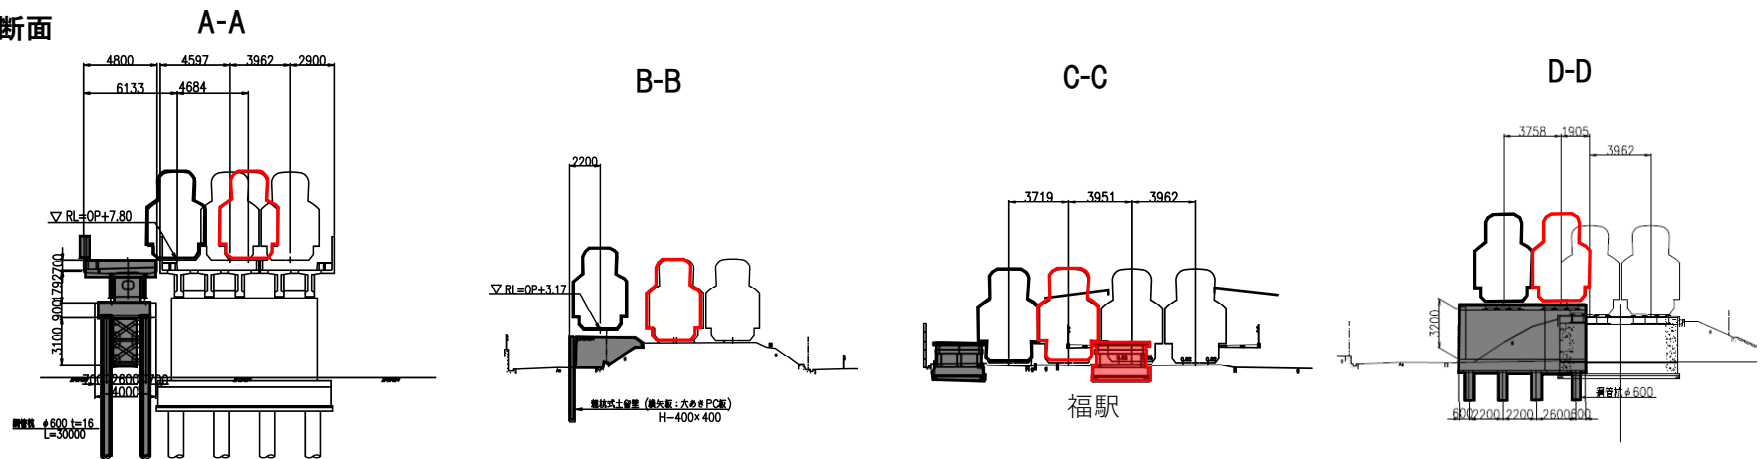


■ 令和4年度まで施工  
 ■ 令和5年度施工

# 【阪神なんば線淀川橋梁改築事業】 — 令和5年度の主な作業内容—③


令和5年度の工事内容

3工区 淀川右岸から河川中心まで  
橋脚・梁構築など

4工区 河川中心から淀川左岸まで  
橋脚・梁構築など

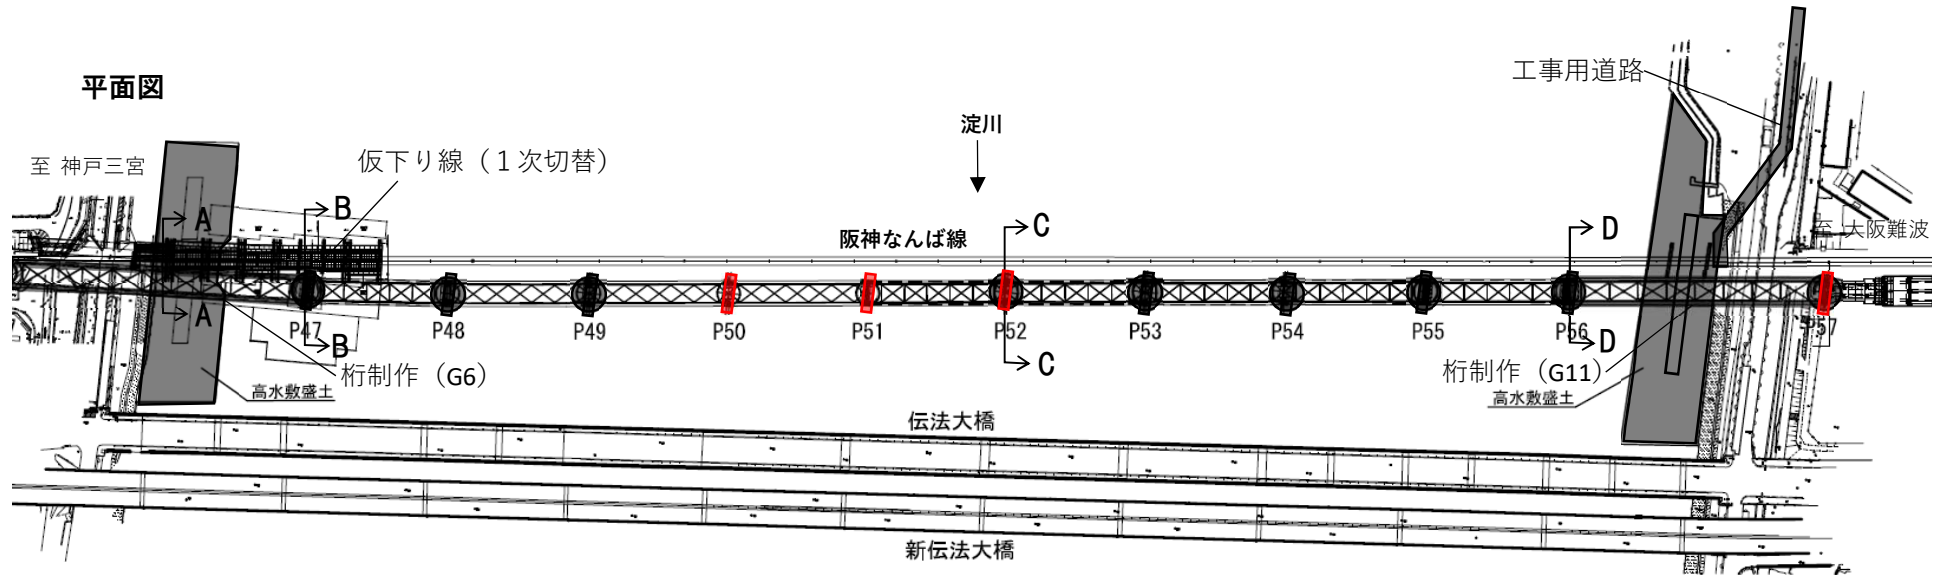

## 本線断面

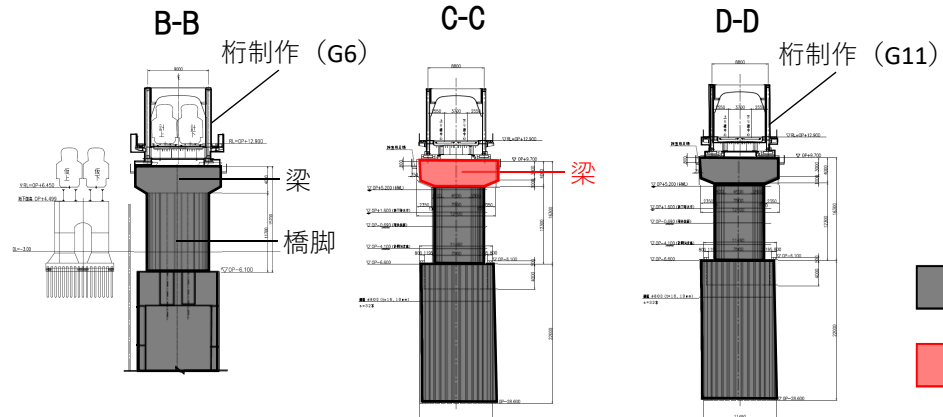

令和4年度まで施工  
 令和5年度施工

# 【阪神なんば線淀川橋梁改築事業】 — 令和5年度の主な作業内容—④

## 令和5年度の工事内容

5工区 伝法駅部から大阪難波方面取付部まで  
現在施設撤去工、鋼管杭工など

