


平成二十七年二月測量

天野川縦断面図

自 0^k.0
至 0^k.4

縮横 1 : 20000
尺縦 1 : 100

凡例	
量水標	
橋梁	
樋門・樋管	
水準点	
現況河床勾配	
計画	河床勾配
	築堤高
	高水位高
	高水敷高
最深河床高	
堤防高さ	右岸
	左岸
平均河床高	
左岸堤内地敷高	
右岸堤内地敷高	

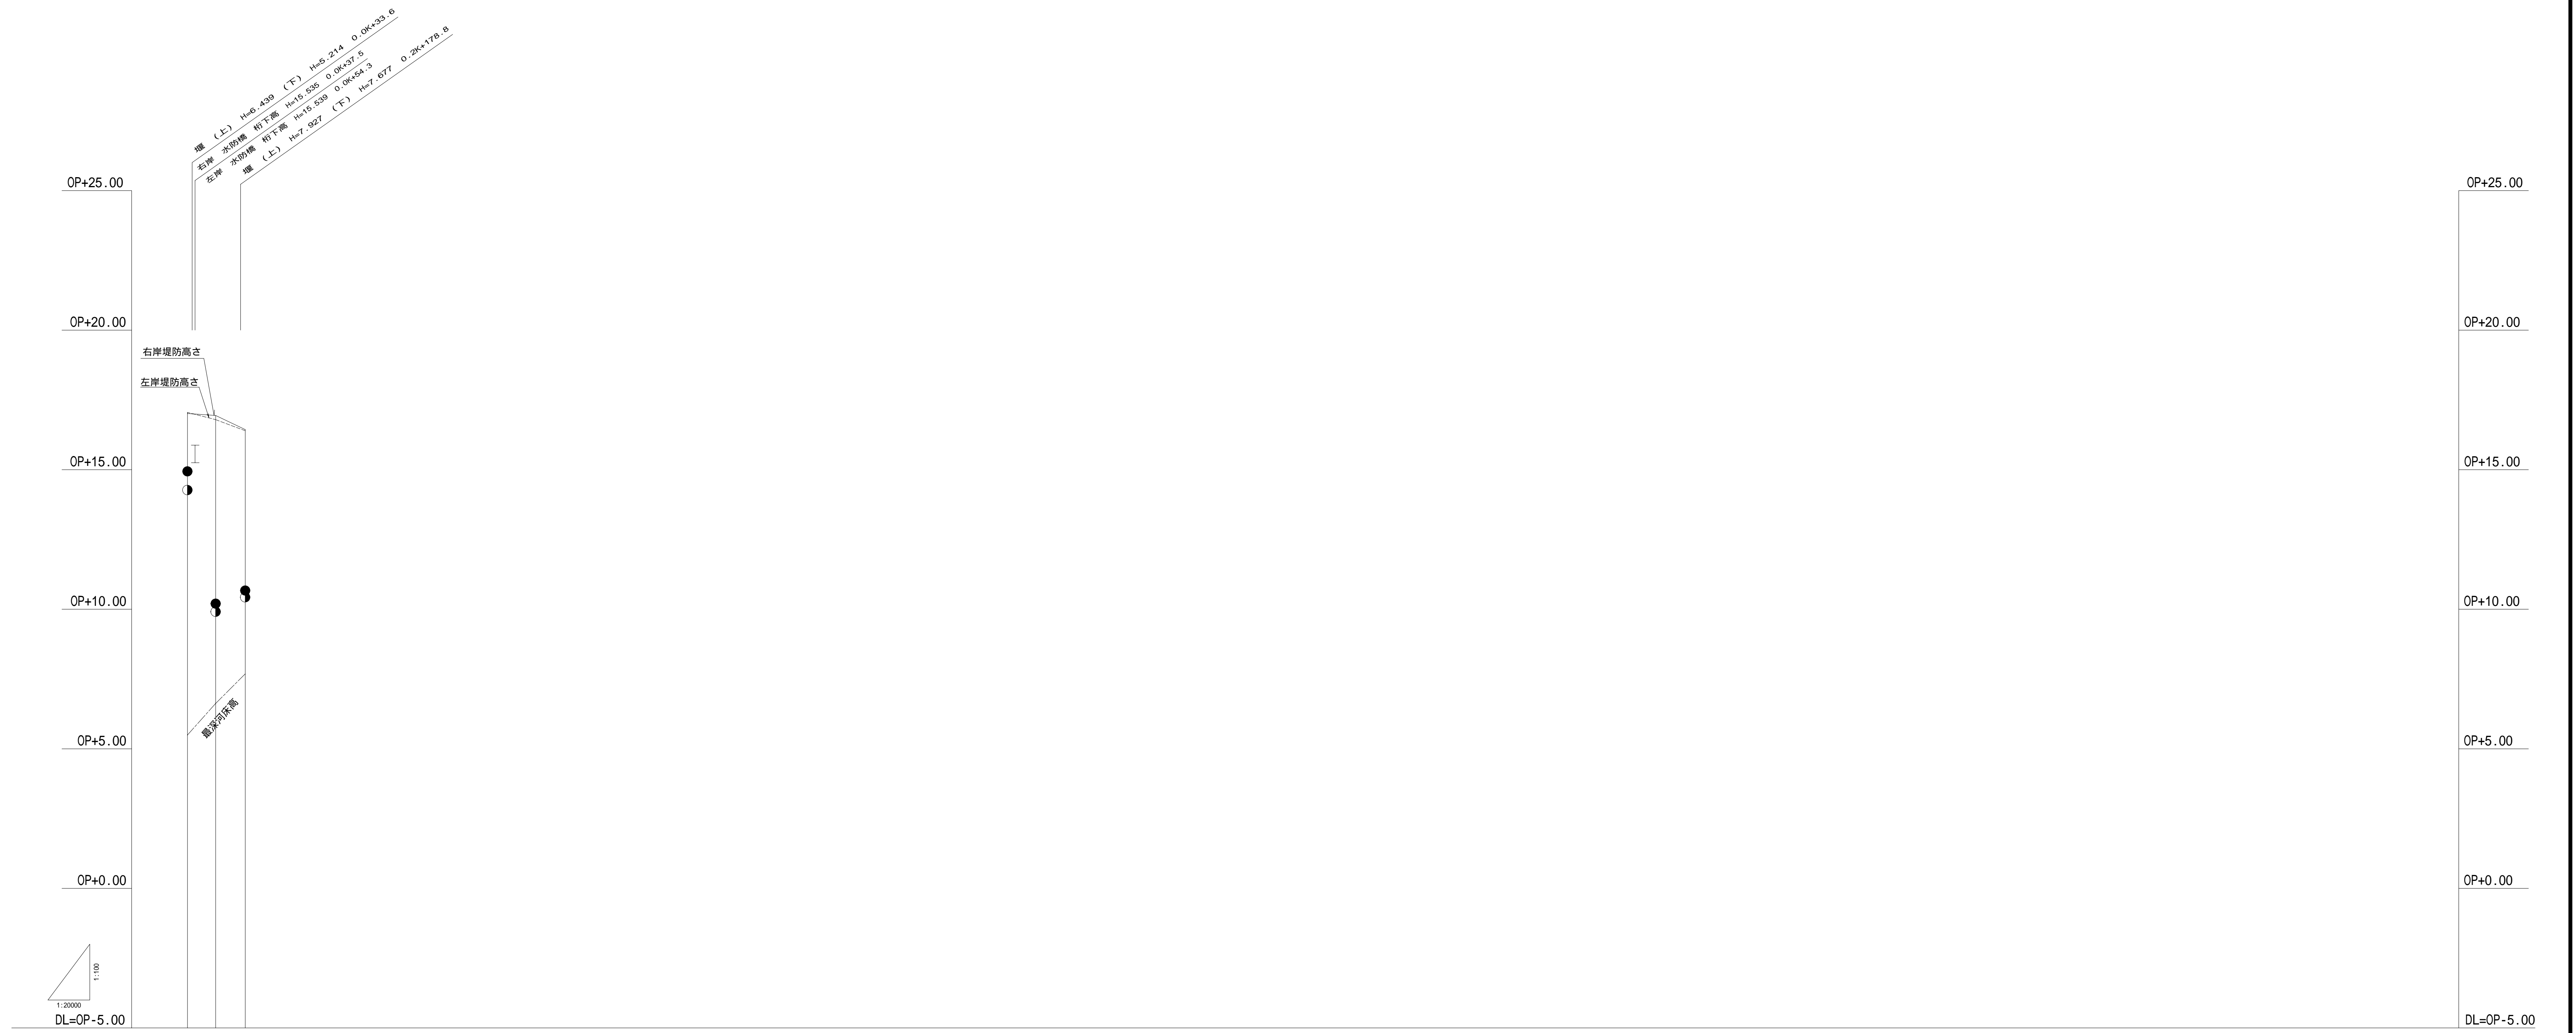

現況河床勾配		
計画河床勾配		
計画築堤高		
計画高水位高		
計画高水敷高		
計画河床高さ		
平均河床高		
最深河床高	5.200 6.820 7.611	
堤防高さ	右岸	17.012 16.945 16.439
	左岸	17.053 16.793 16.398
堤内地盤高	右岸	14.270 9.910 10.430
	左岸	14.580 10.200 10.670
距離標高	右岸	15.637 16.061 16.341
	左岸	15.884 16.835 16.101
右岸距離標追加距離	0.0 188.3 416.4	
左岸距離標追加距離	0.0 202.2 414.1	
流心区間追加距離	0.0 202.2 414.2	
流心区間距離	0.0 202.2 414.2	
距離標	0.0	0.0
	0.2	212.0